



EXCM. AJUNTAMENT DE GIRONA

PROPOSTA D'AMPLIACIÓ DE  
L'ESTACIÓ D'AUTOBUS DE GIRONA.

GIRONA, SETEMBRE 1987

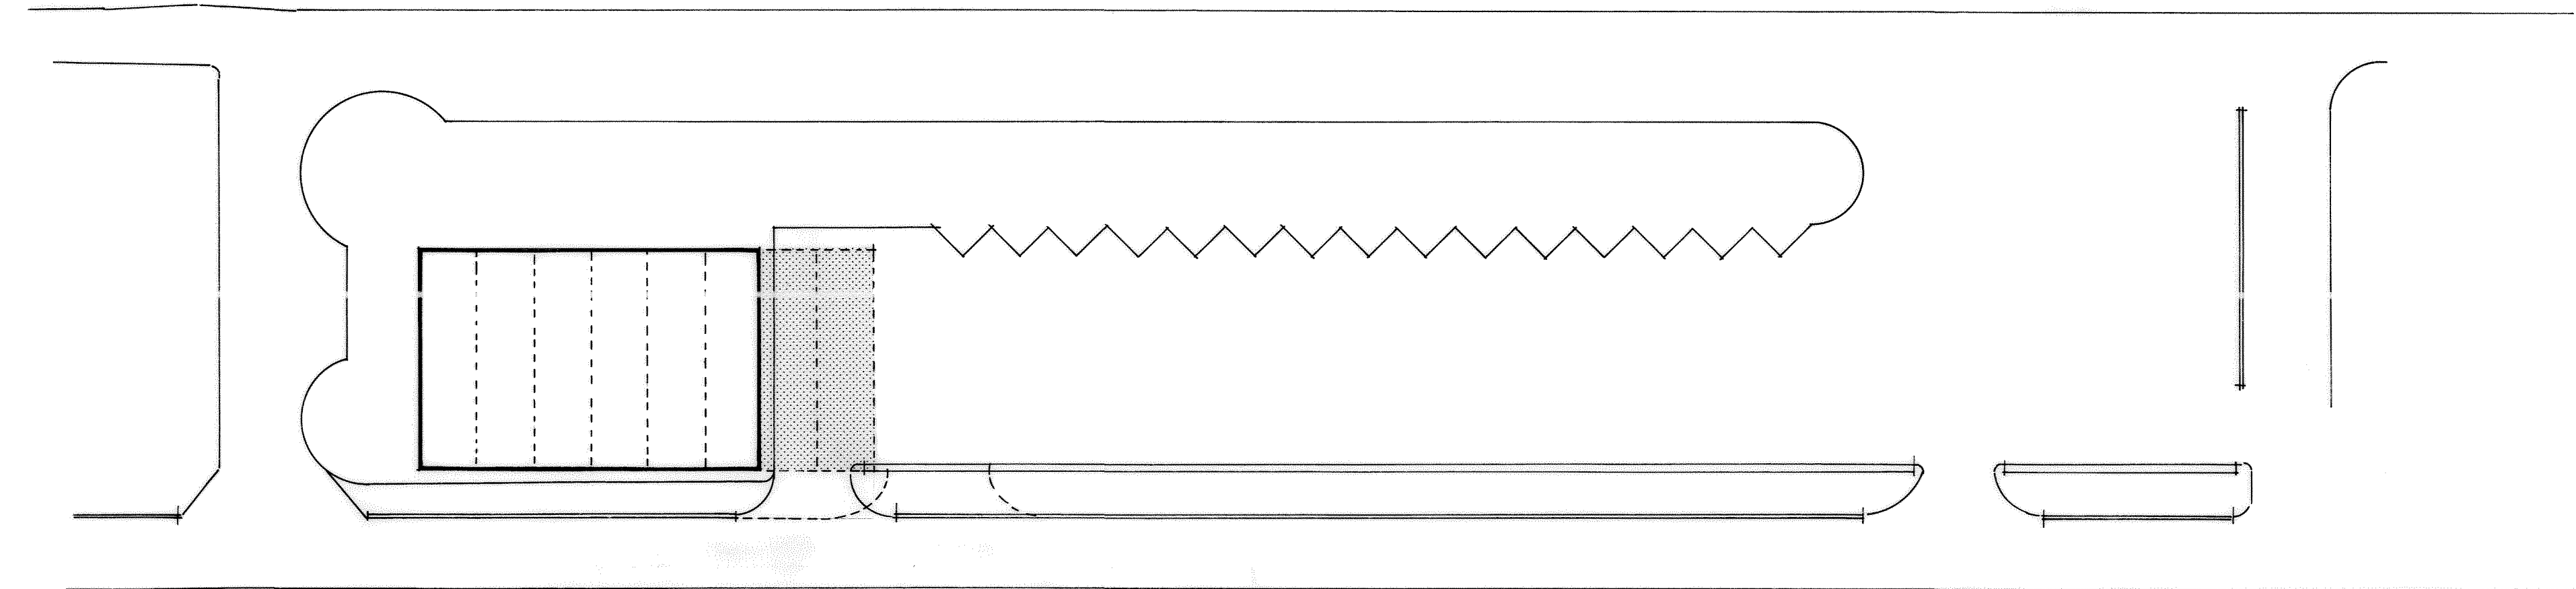

PLANTA GENERAL  
e.1/500

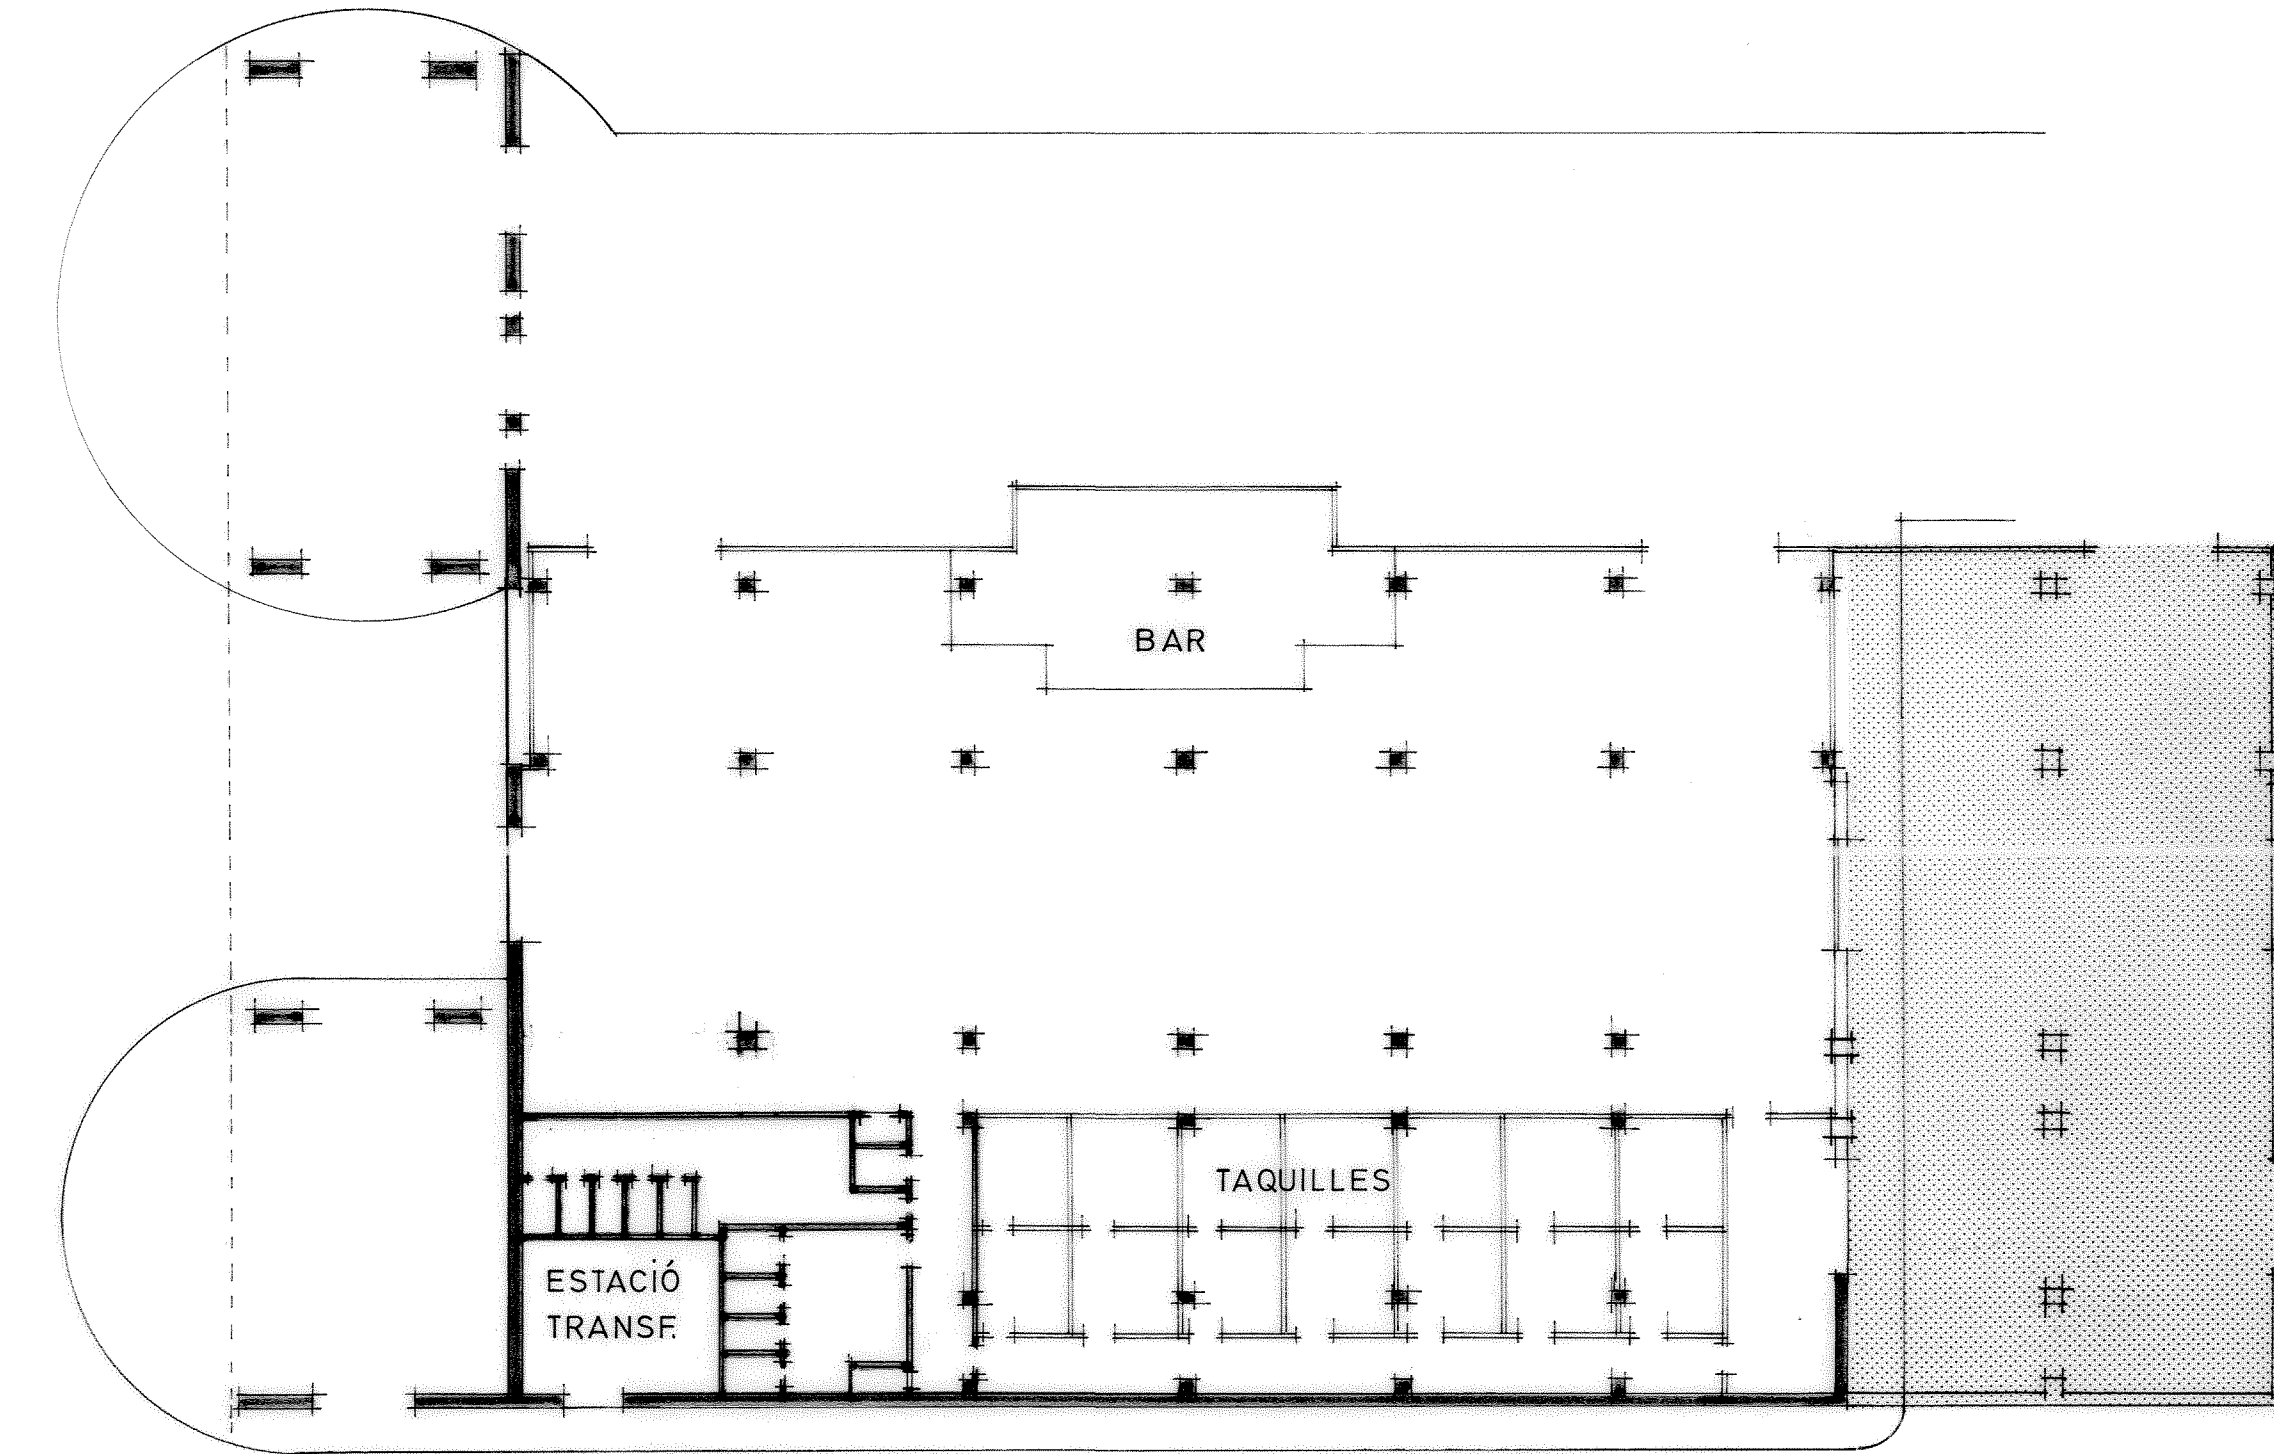


PLANTA  
e.1/200

ampliació que es proposa




PROPOSTA D'AMPLIACIÓ DE L'ESTACIÓ D'AUTOBUS DE GIRONA.


GIRONA, NOVEMBRE 1987

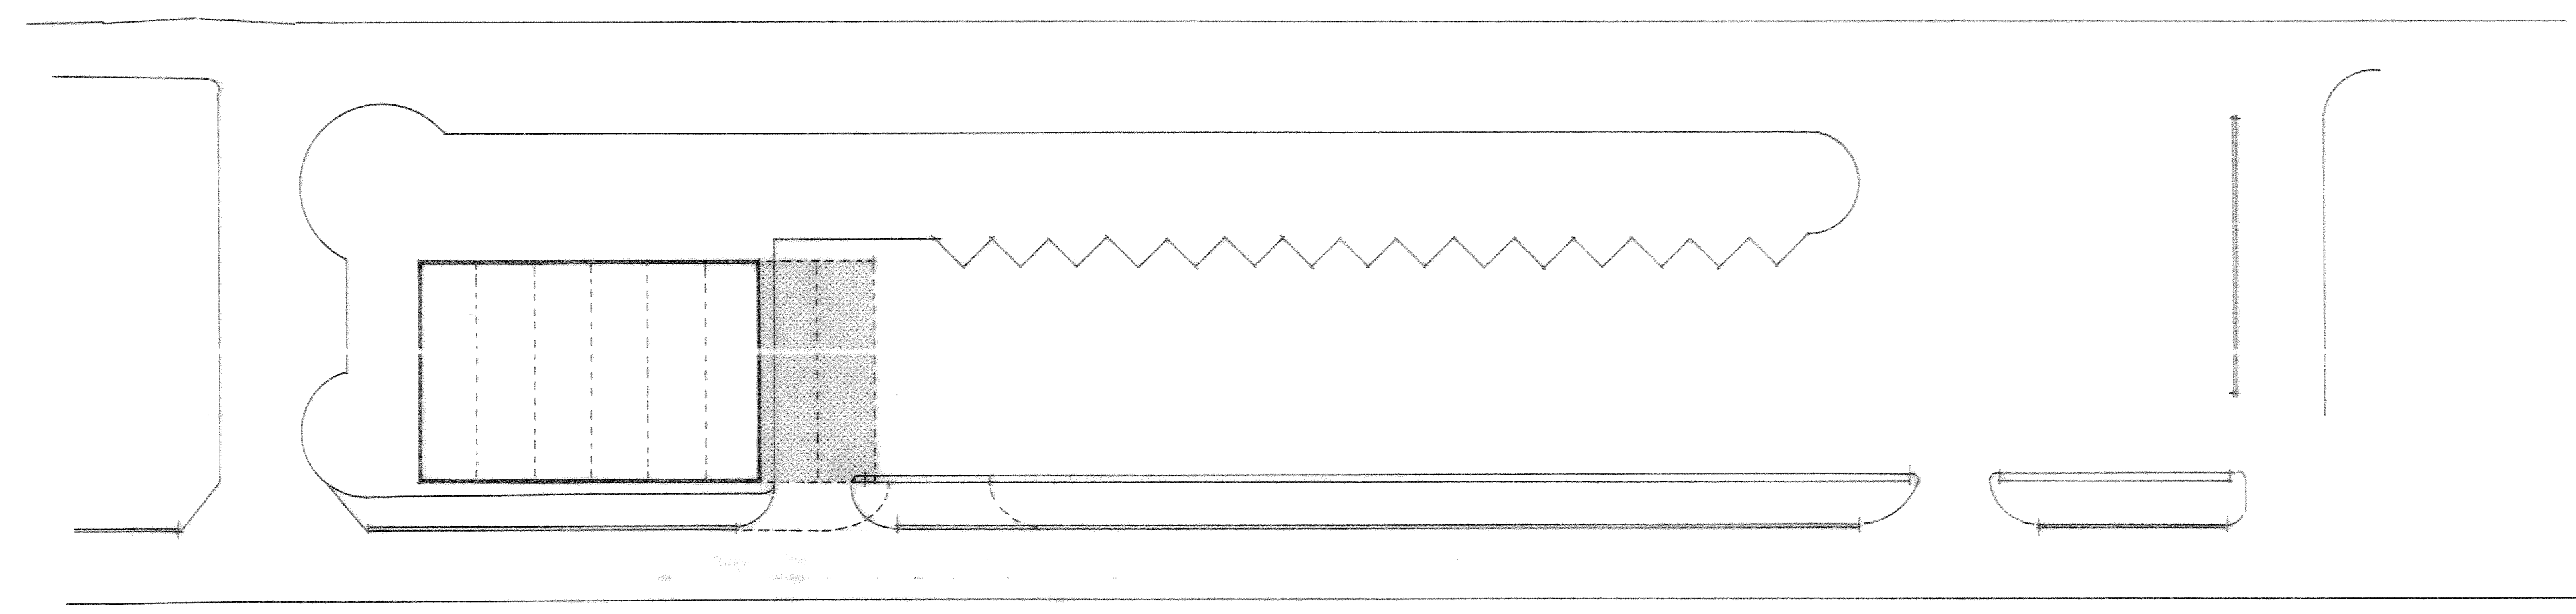

PLANTA GENERAL  
e.1/500

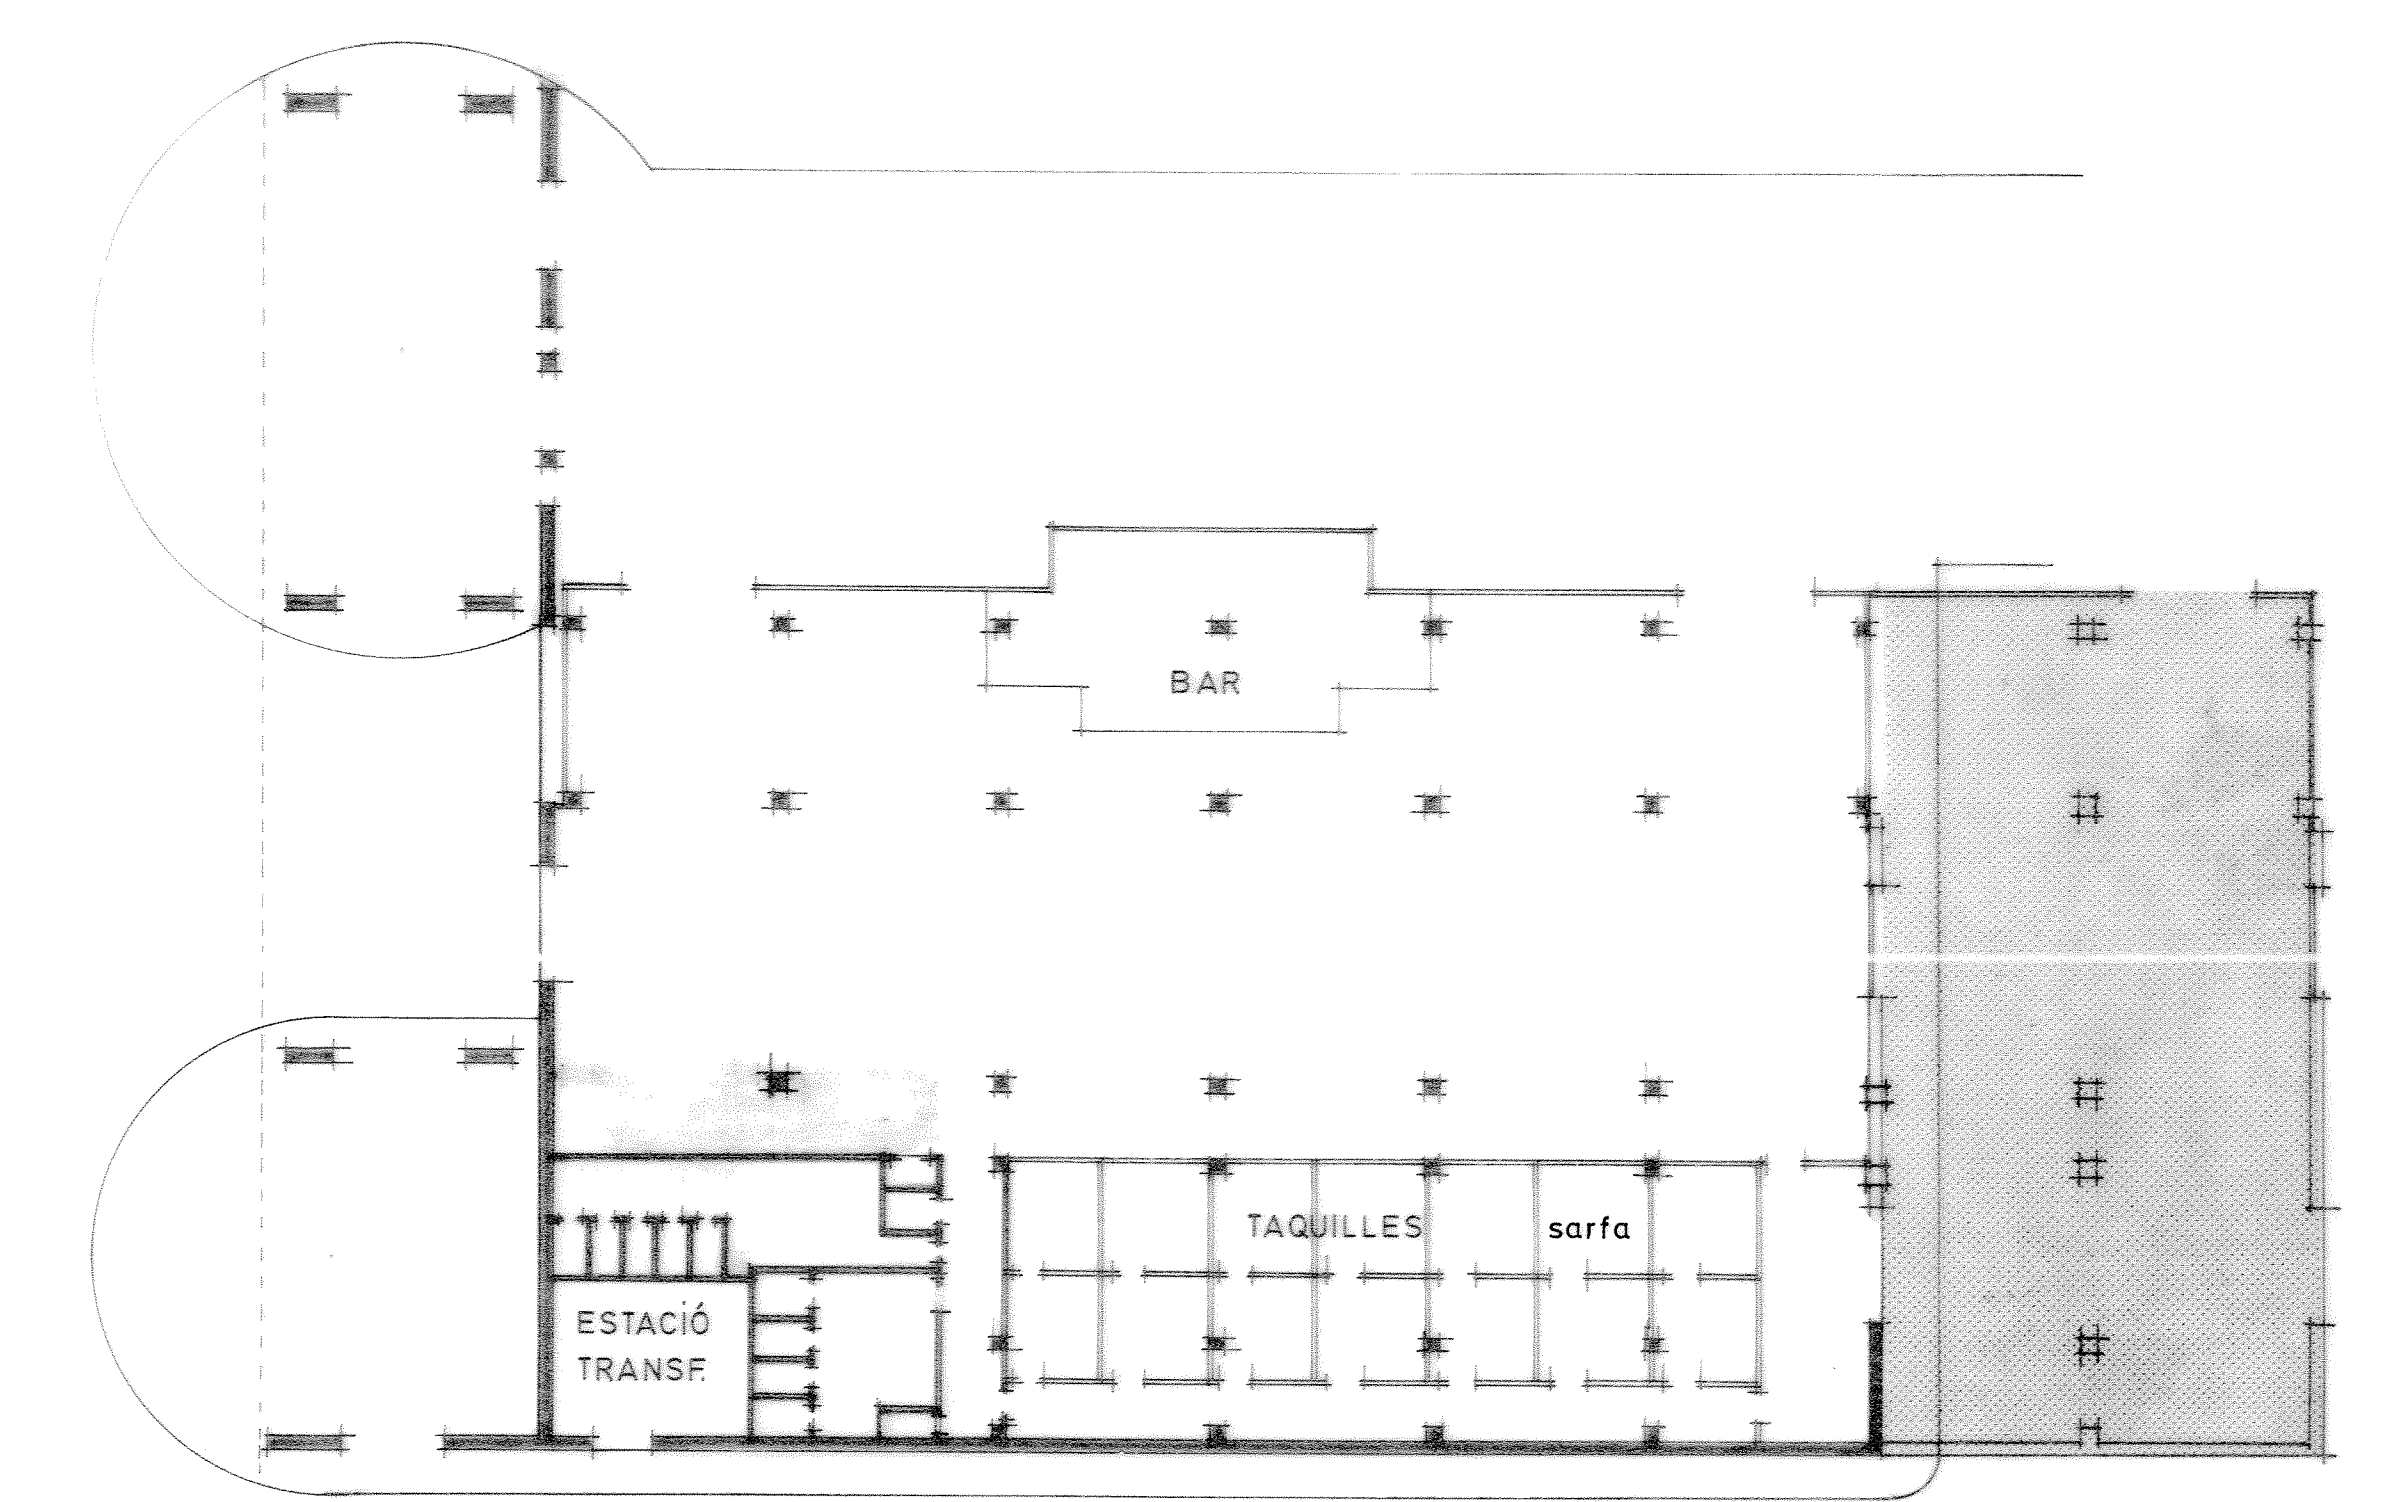

PLANTA GENERAL  
e.1/200

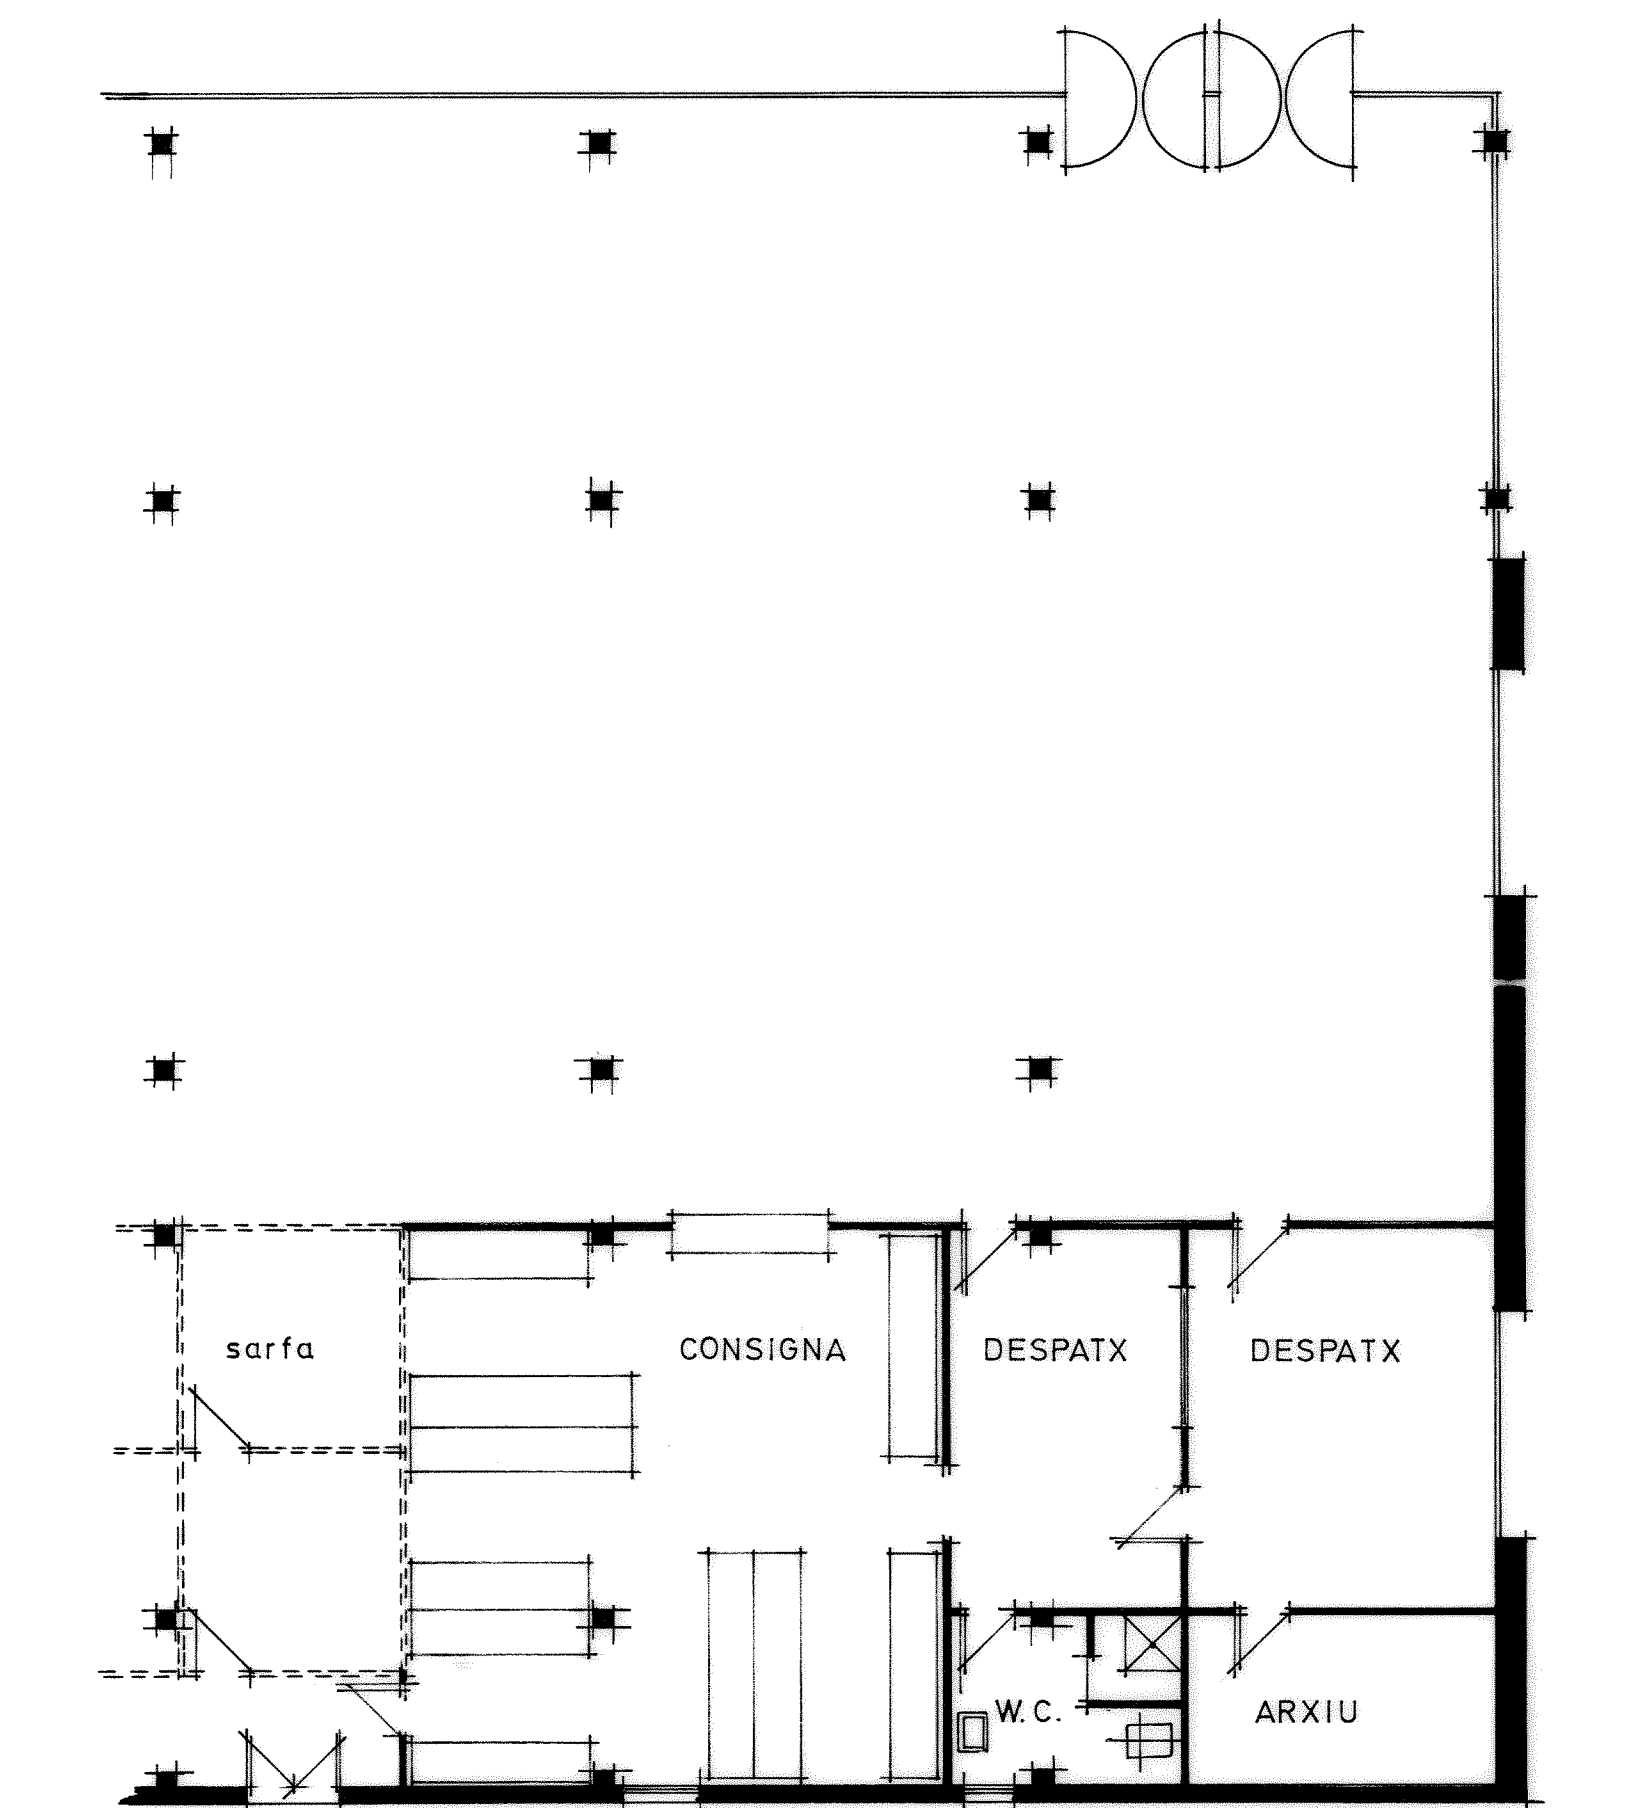

PLANTA  
e.1/100