


AVANTPROJECTE REMODELACIÓ EDIFICI DE LES
AIGÜES.

Juny 1.988

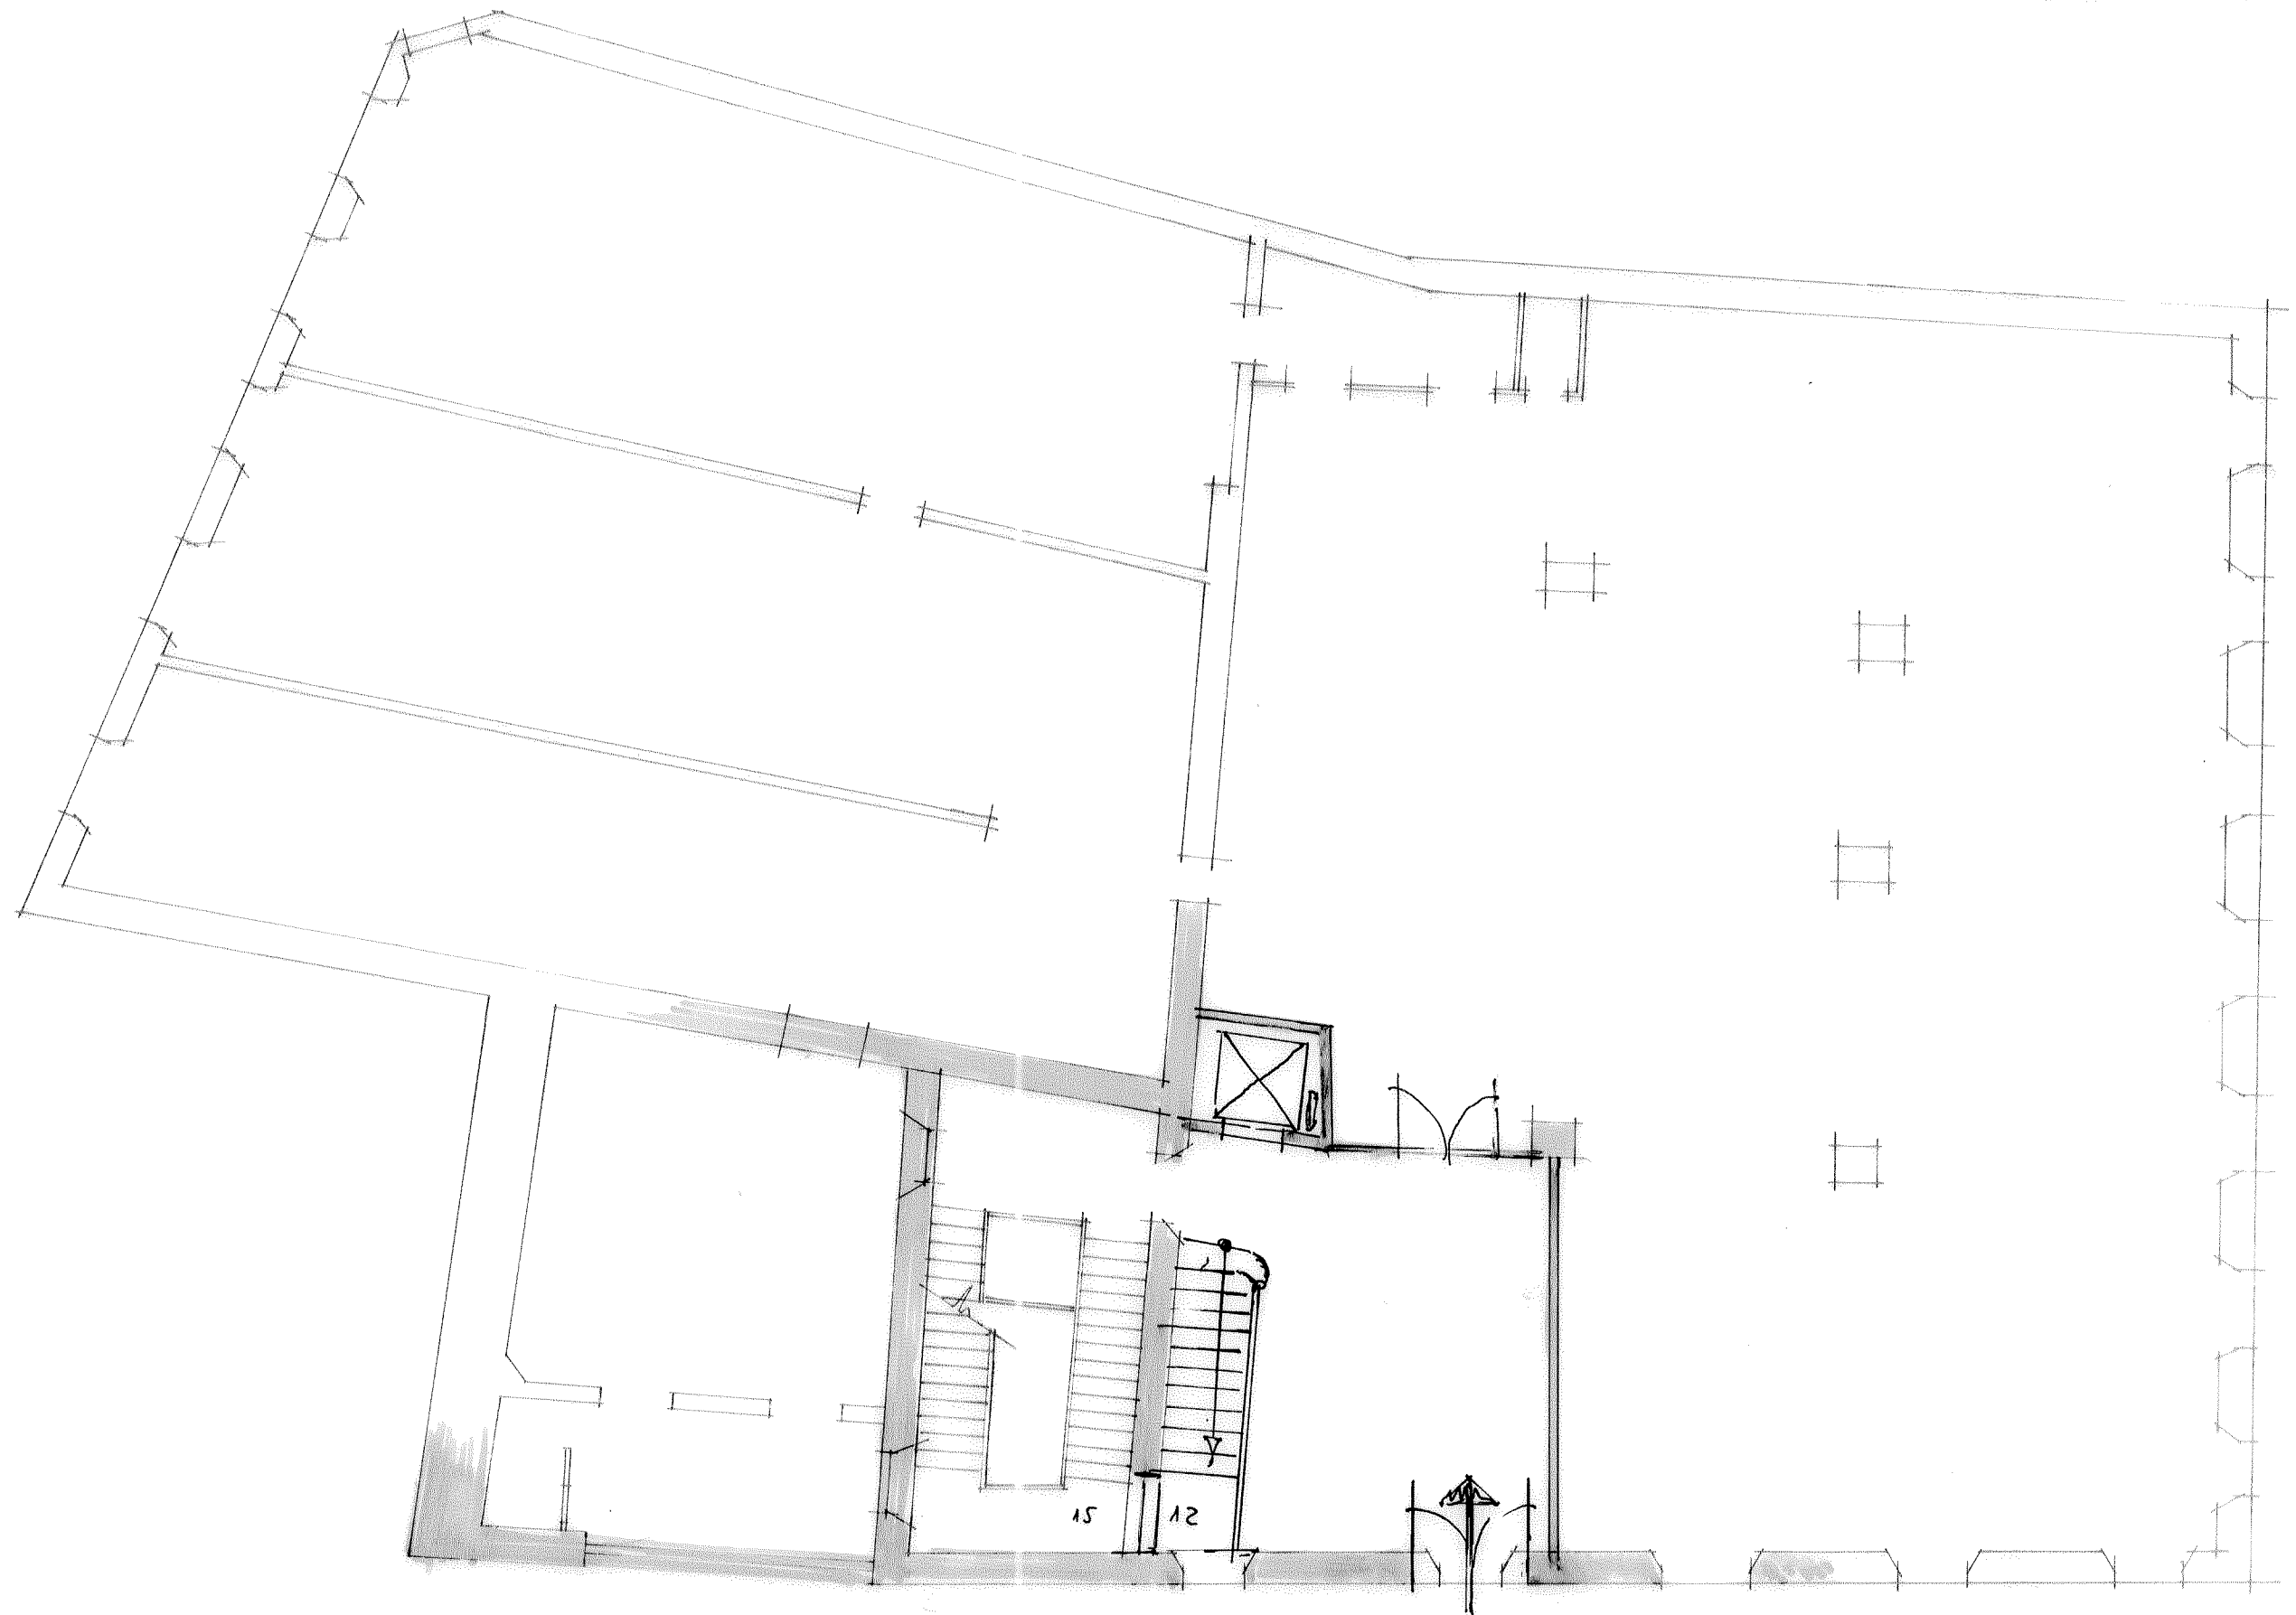


PLANTA BAIXA

e. 1/100

T005.02

PLAN PROJECTE REMODELACIÓ EDIFICI DE LES
ΔIGÜES.

JUNY Δ.988

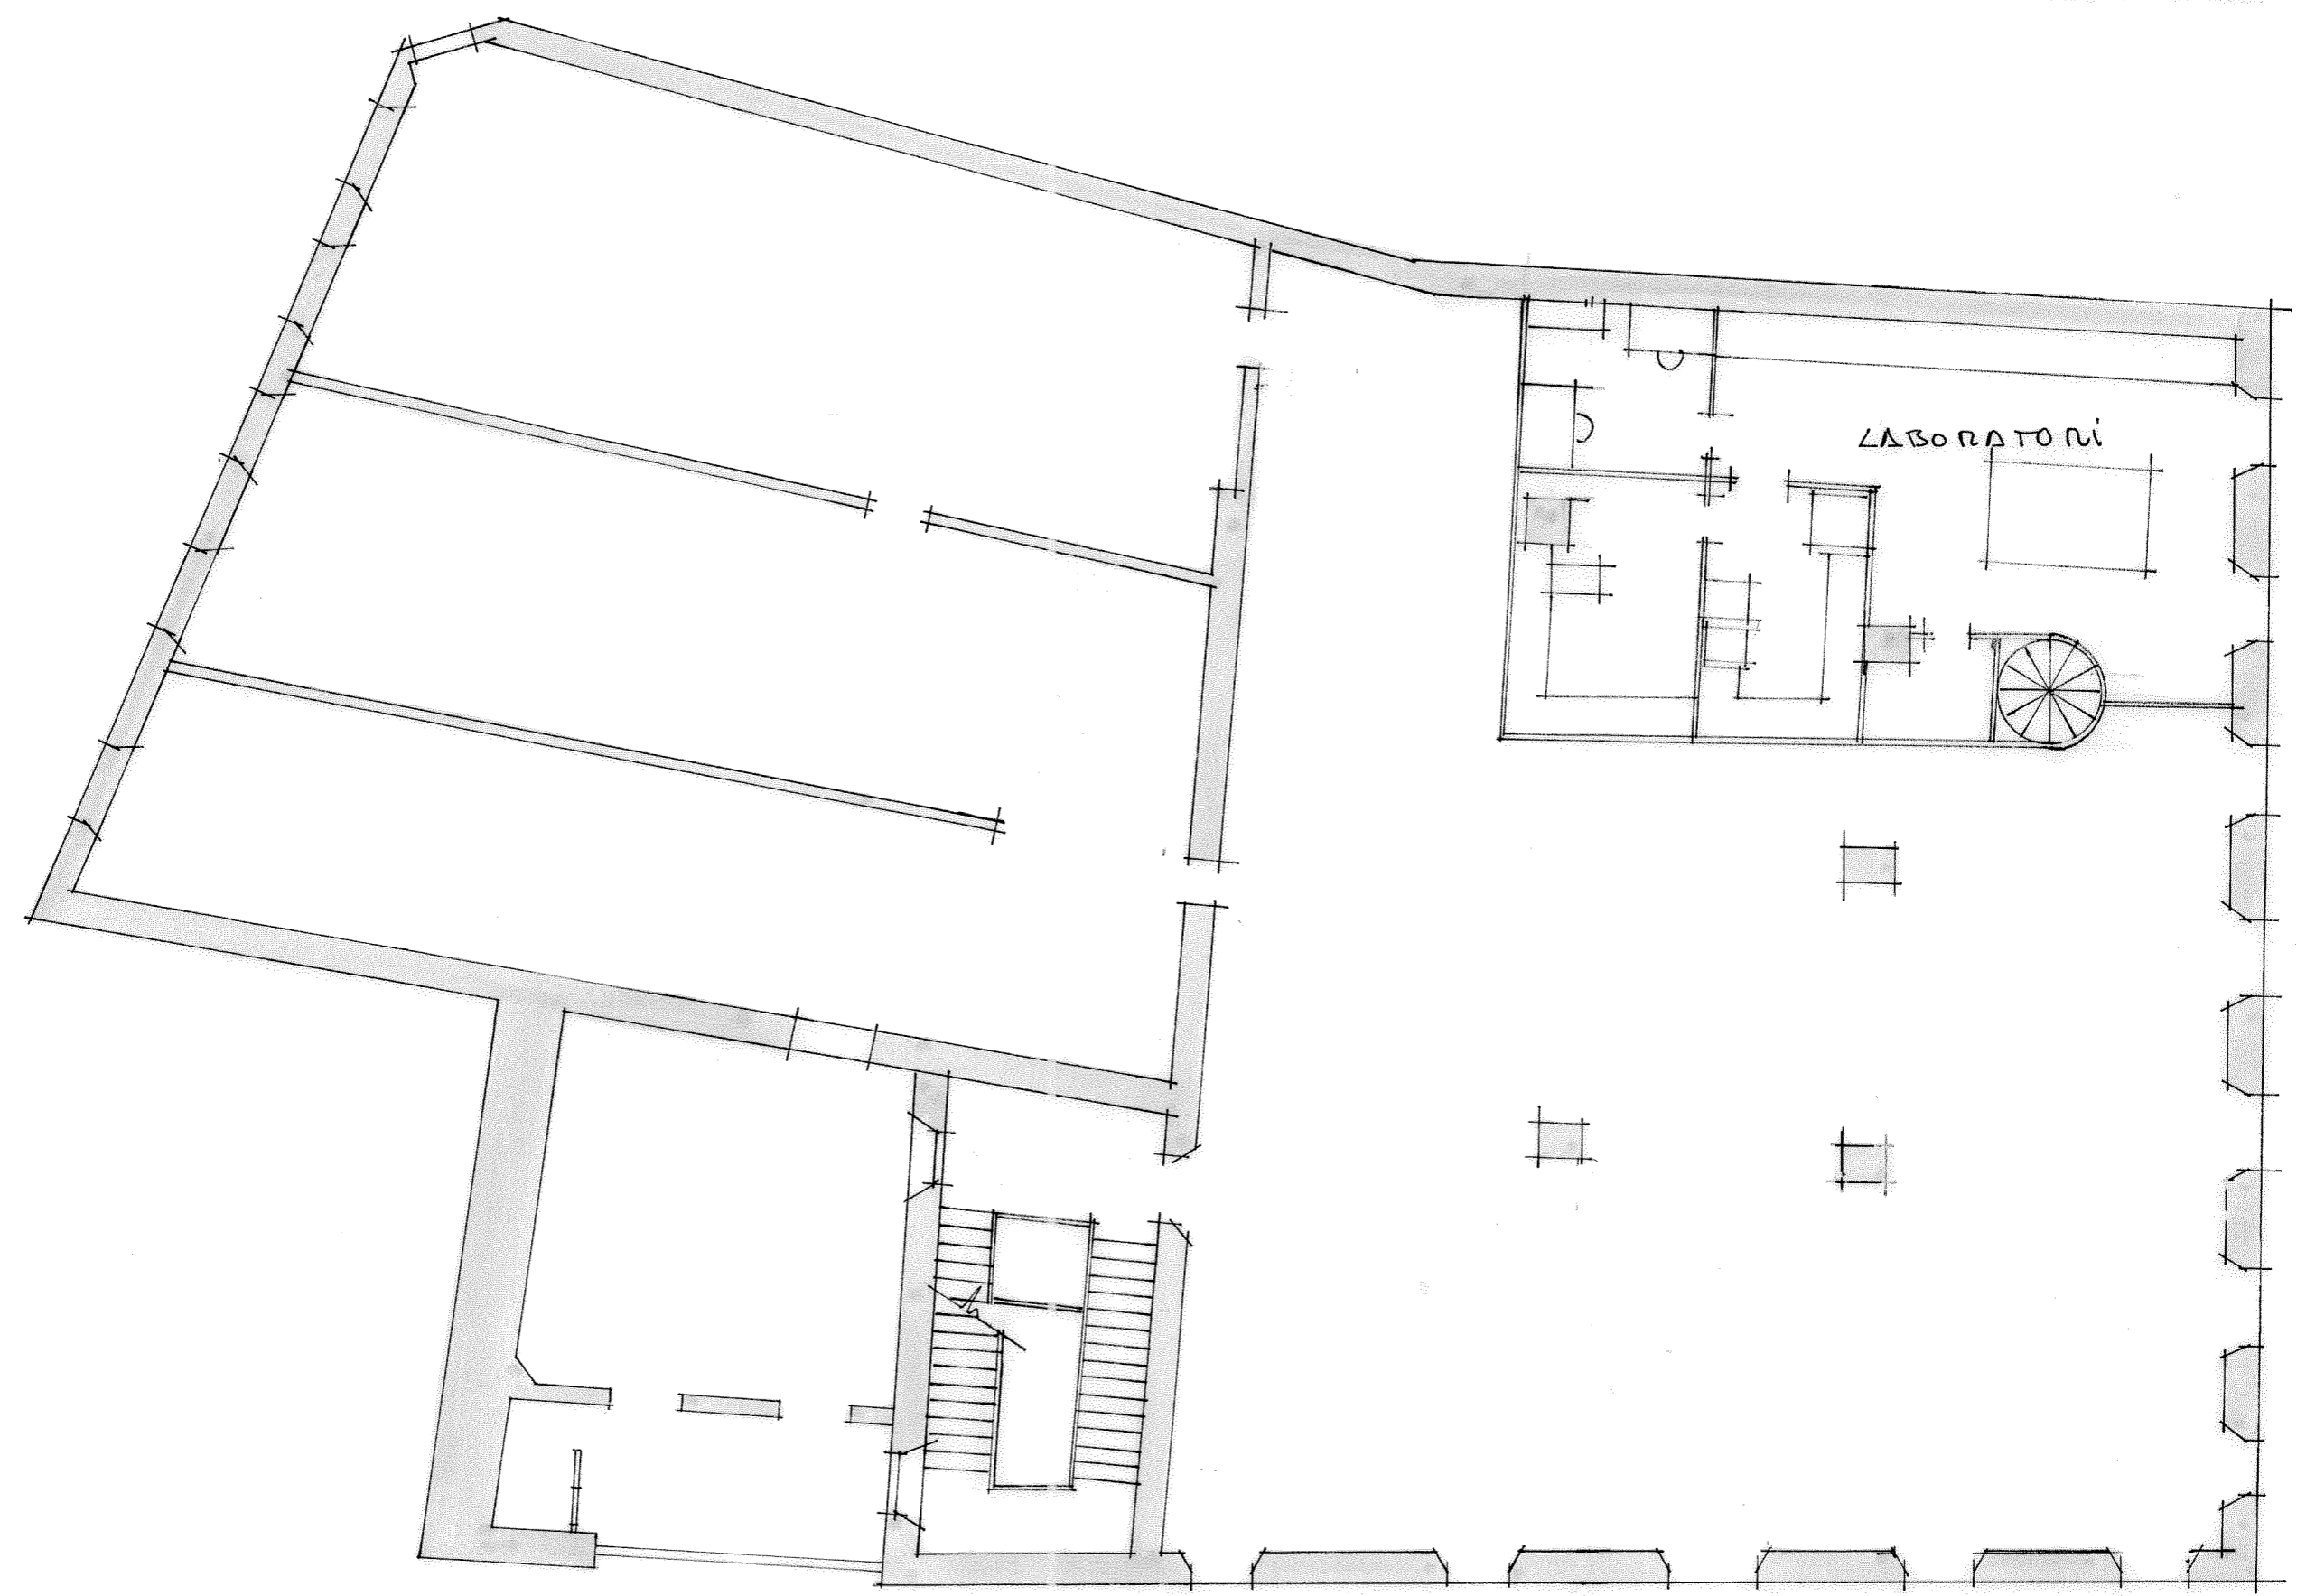

PLANTA 1Δ

2. Δ/Δ00

AVANPROJECTE REMODELACIÓ EDIFICI DE LES
AIGÜES.

JUNY 1.988



PLANTA 2ª

1:100