
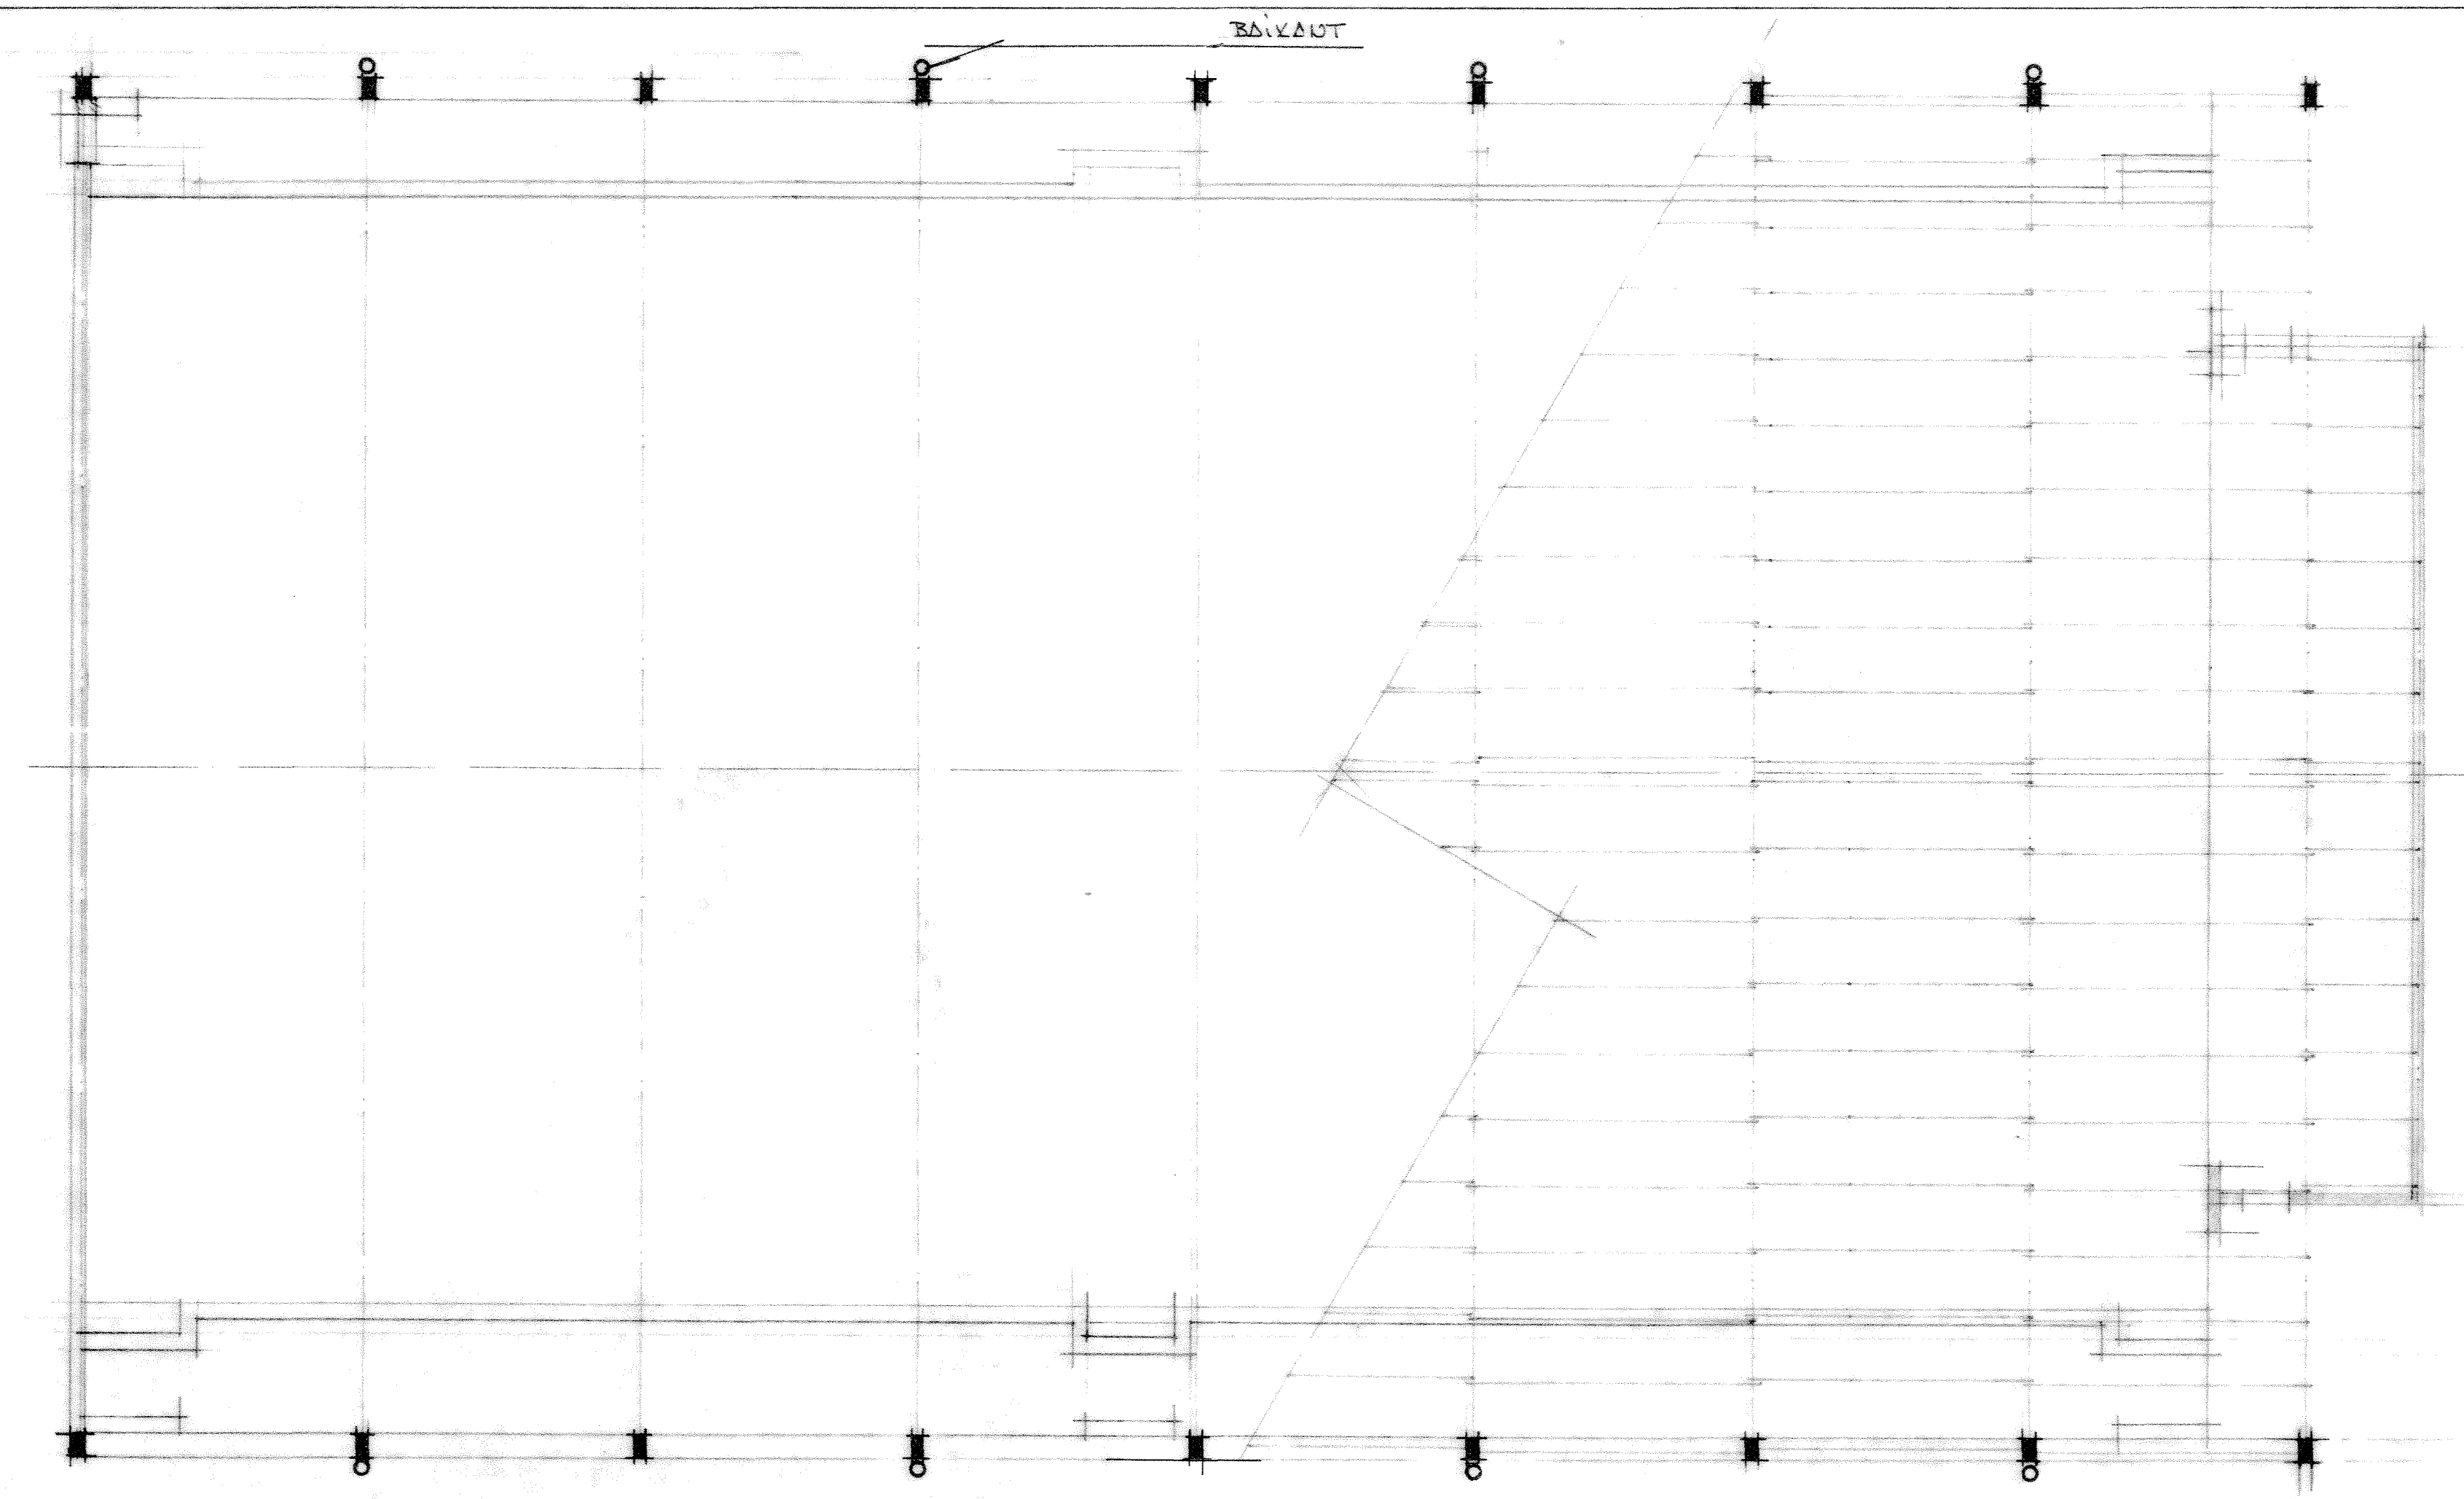



T006.01

PISTA POLIESPORTIVA SECTOR DEVEESA
ARRANJAMENT COBERTA I BAIXANTS.

GIRONA, FEBRER 1987

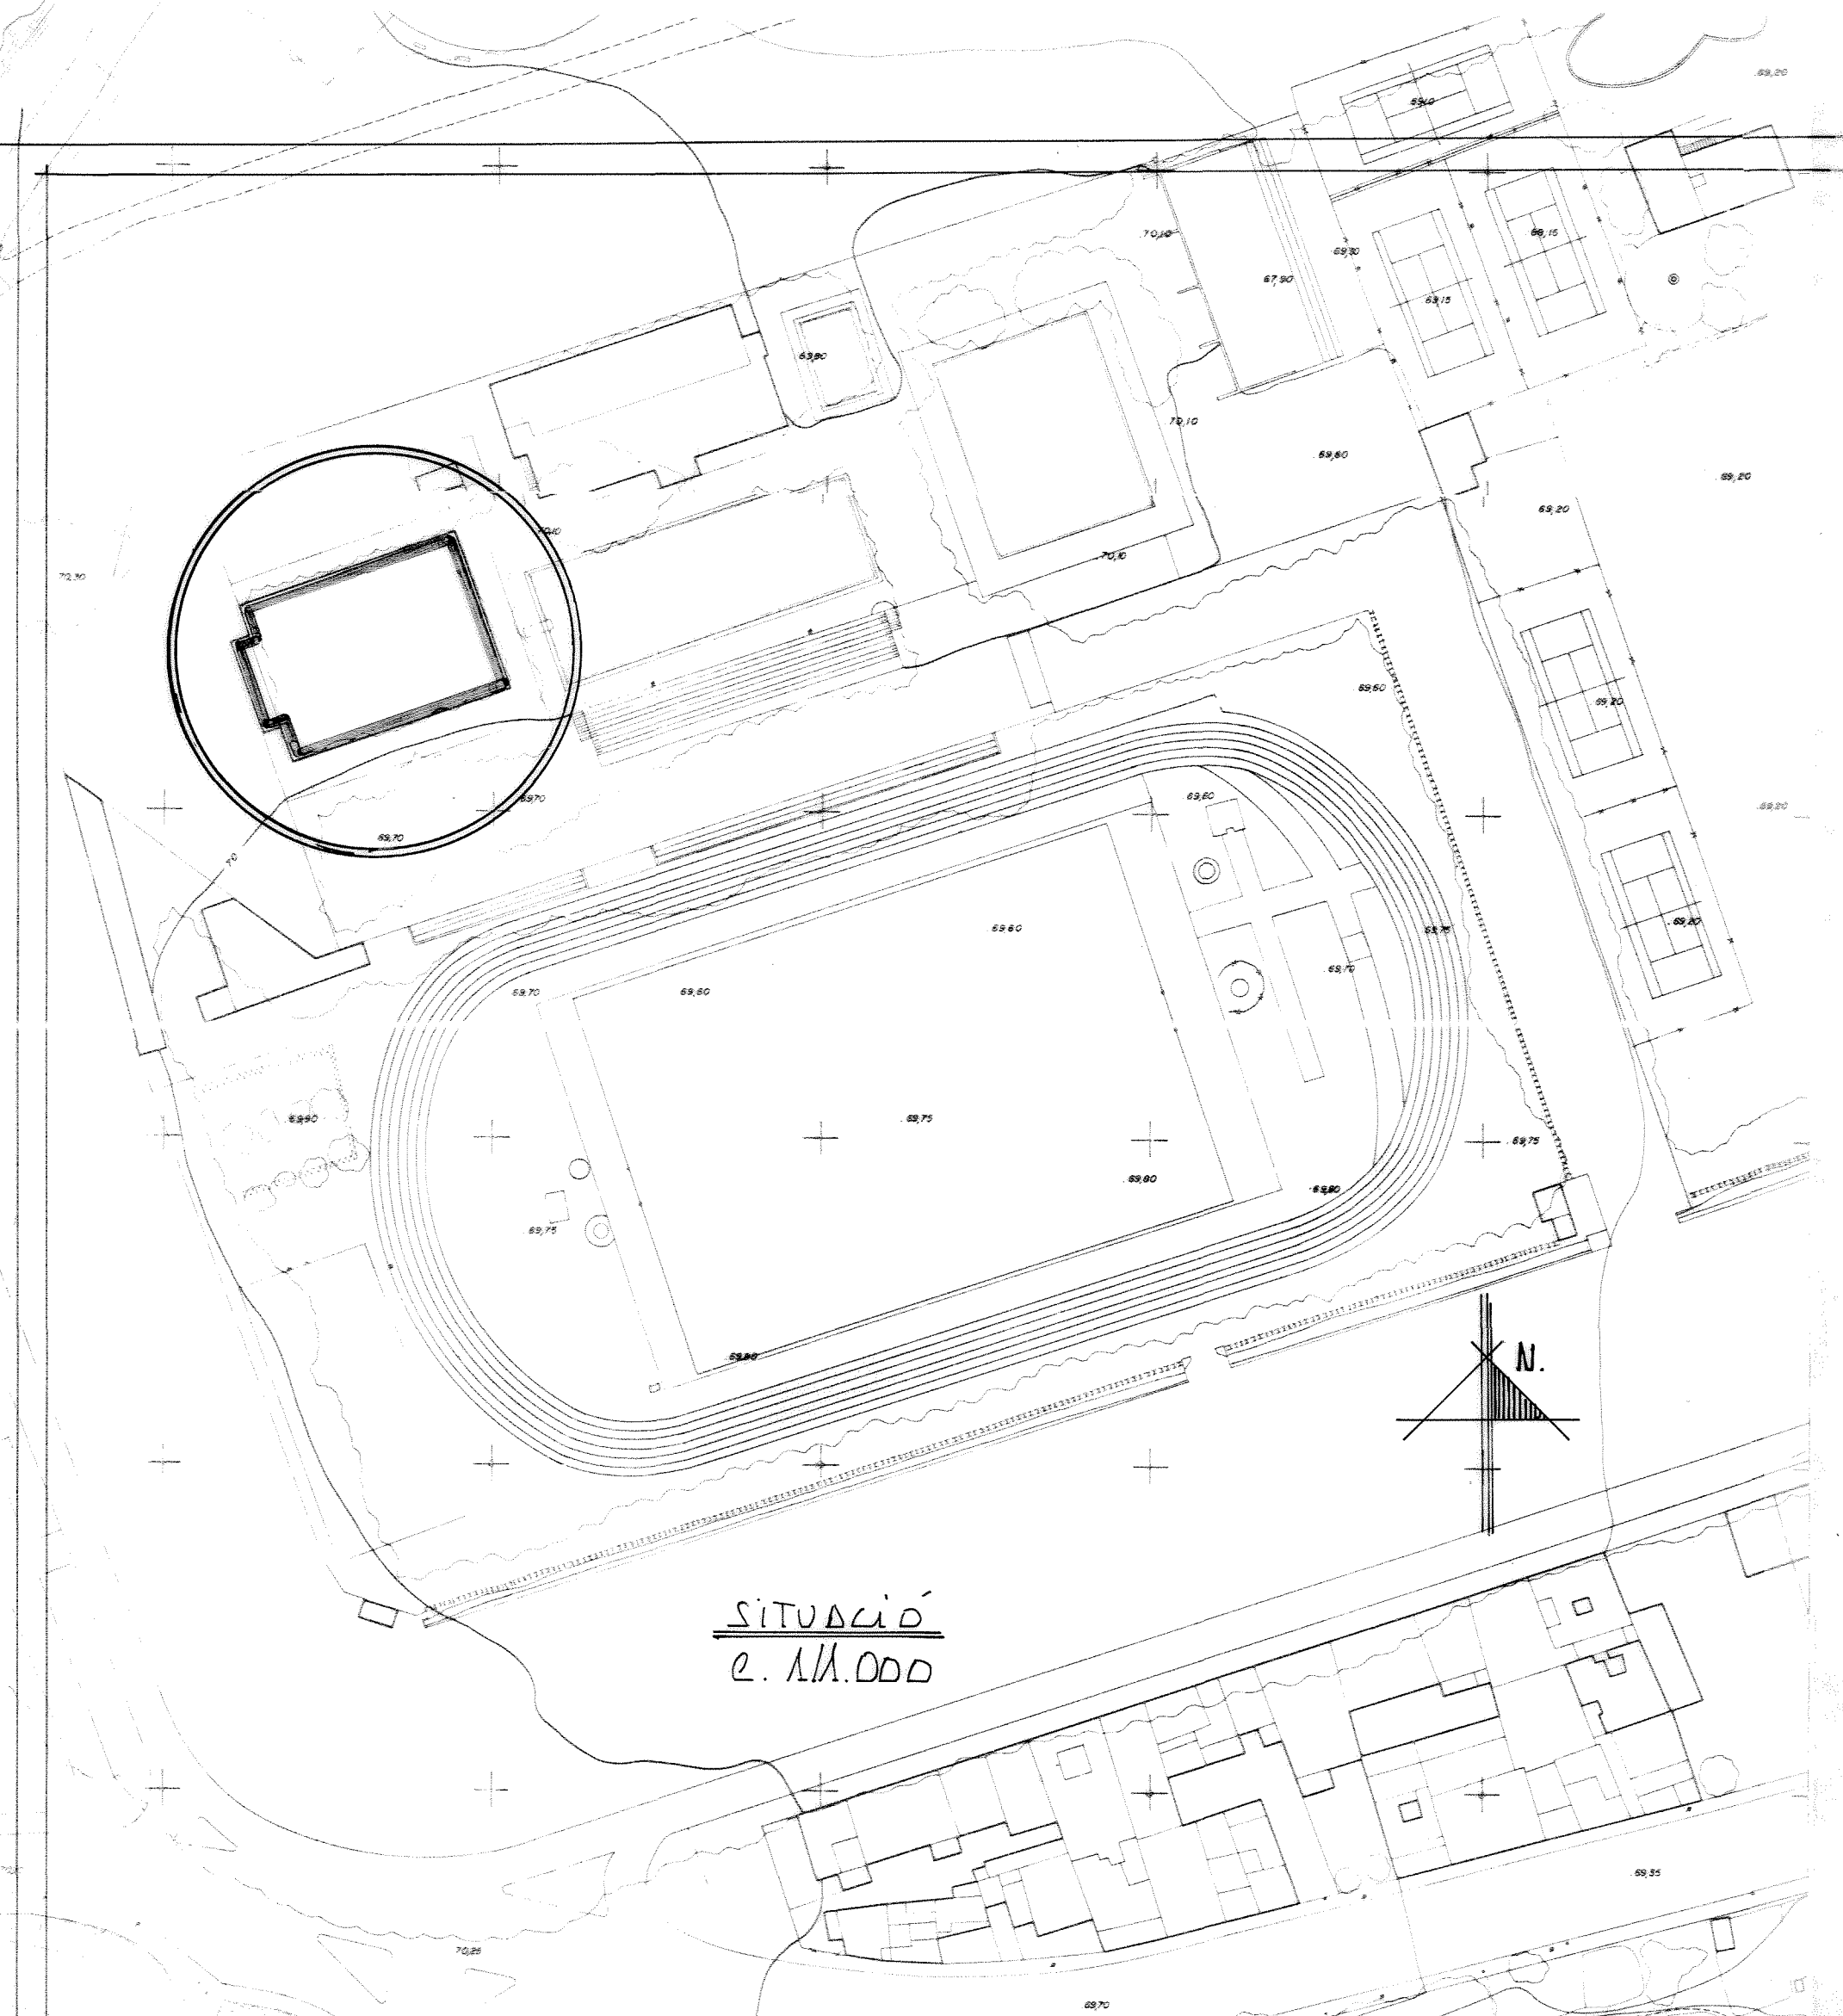

PLANTA COBERTA
e. 1/100

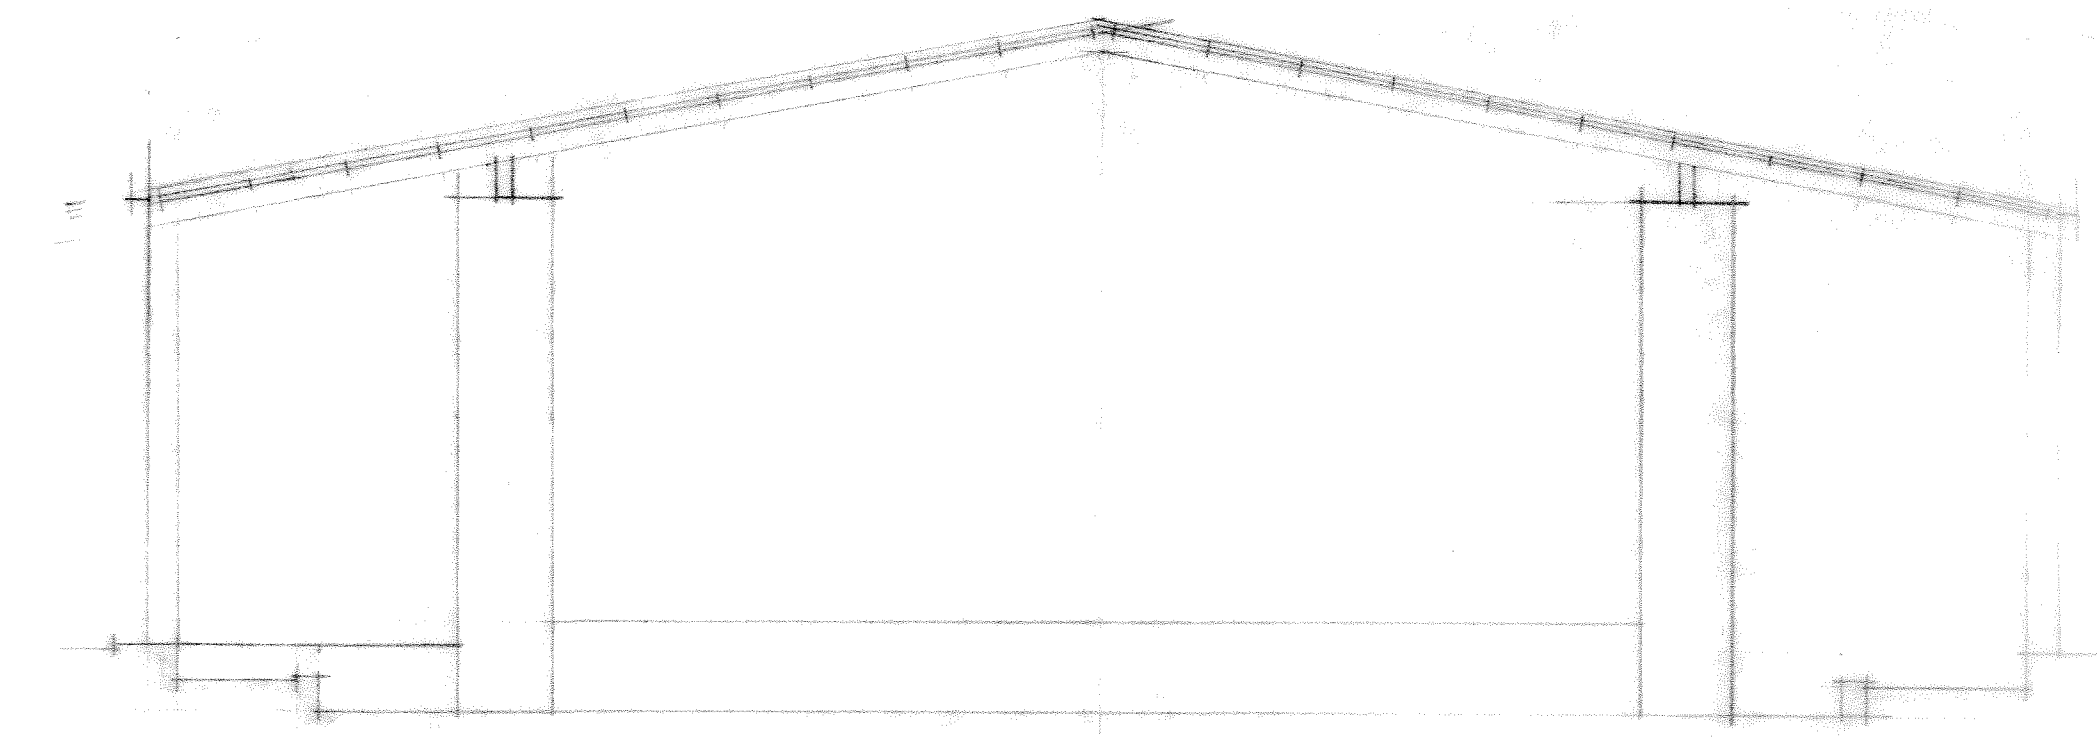

SECCIÓ
e. 1/100