



EXCM. AJUNTAMENT DE GIRONA

projecte de:
DUES FINESTRES A LA FAÇANA
OEST DE L'ESTACIÓ D'AUTOBUSOS
DE GIRONA.



GIRONA, FEBRER 1988
L'ARQUITECTE MUNICIPAL

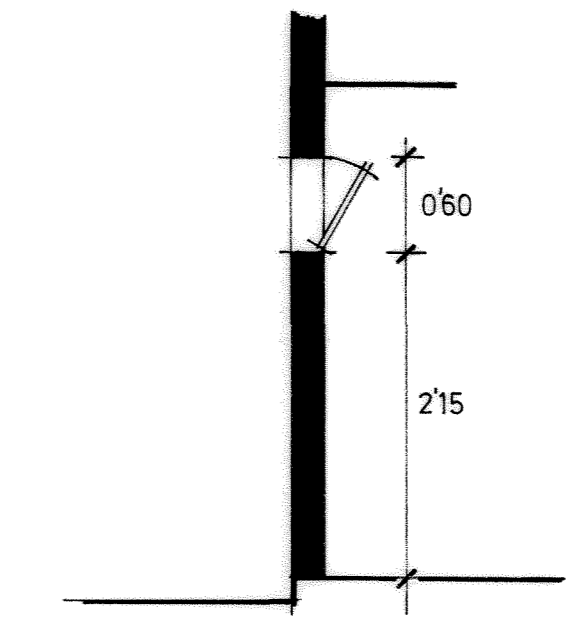


SECCIÓ
e.1/50

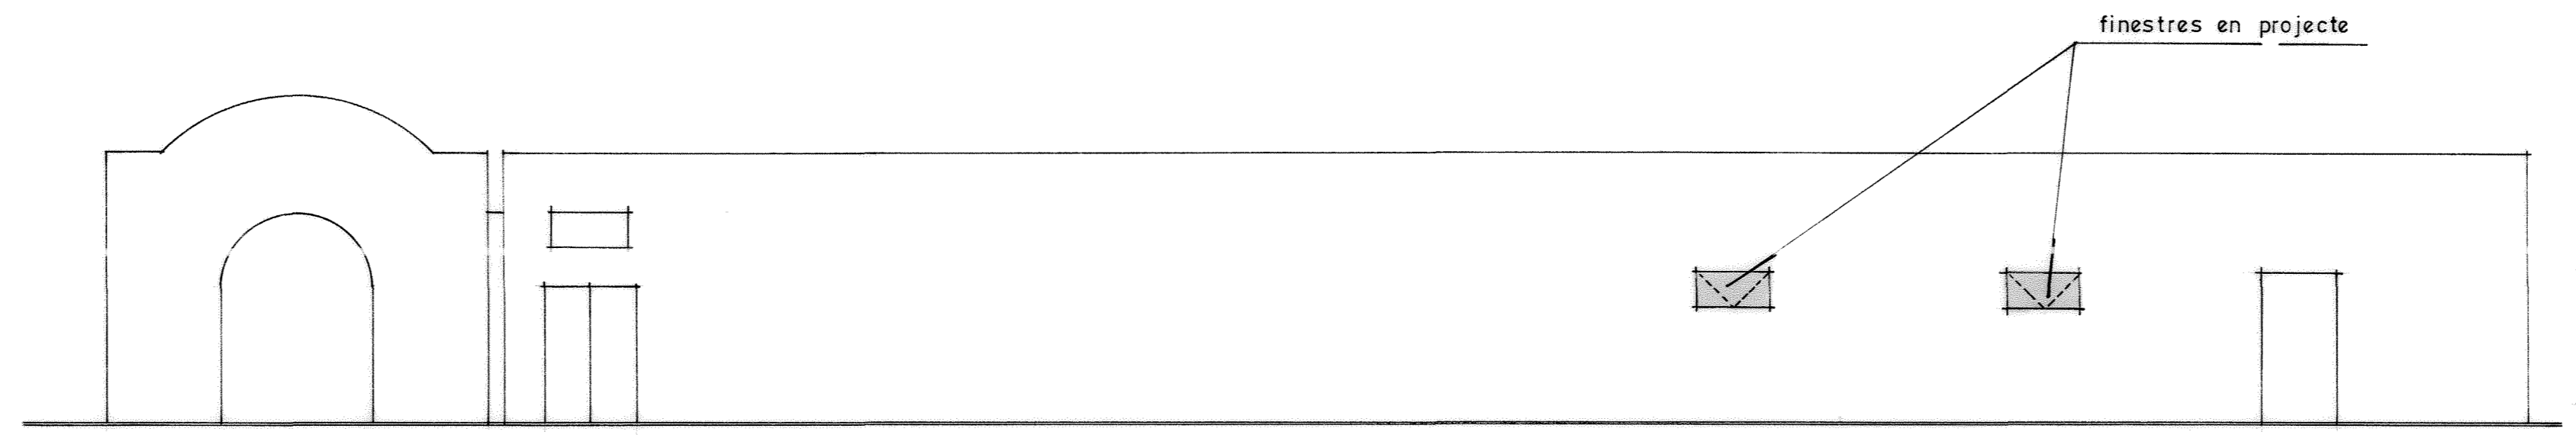

DETALL FINESTRA
e.1/10

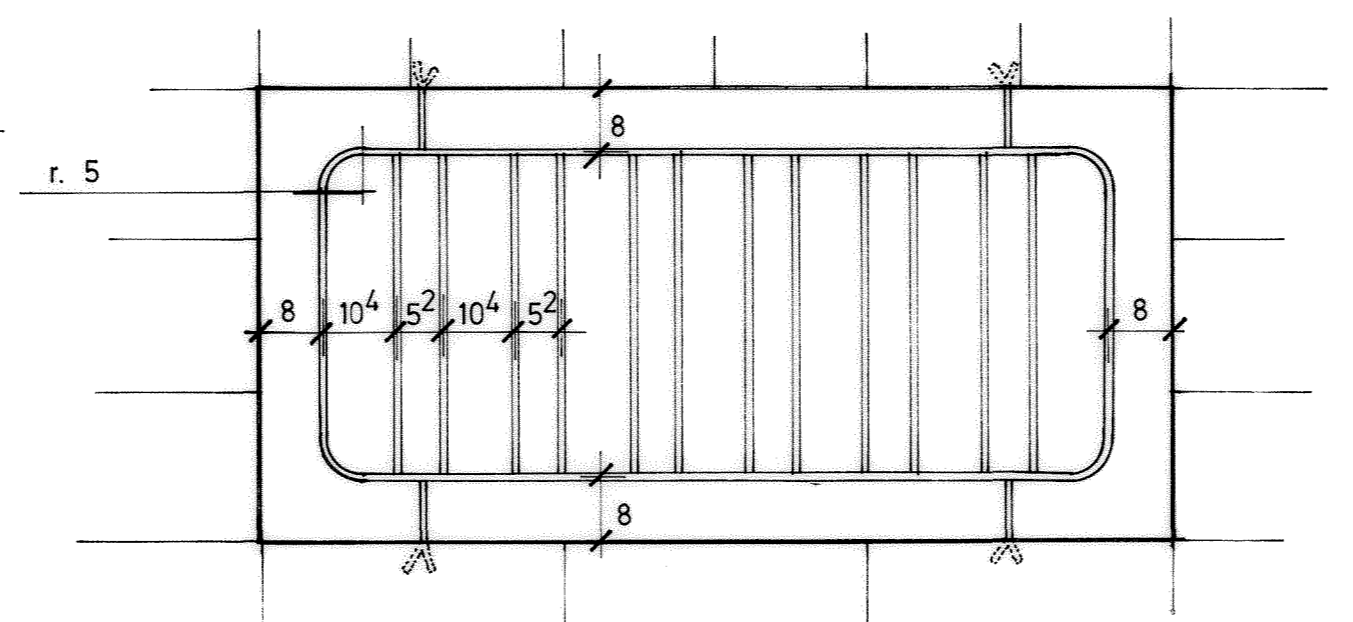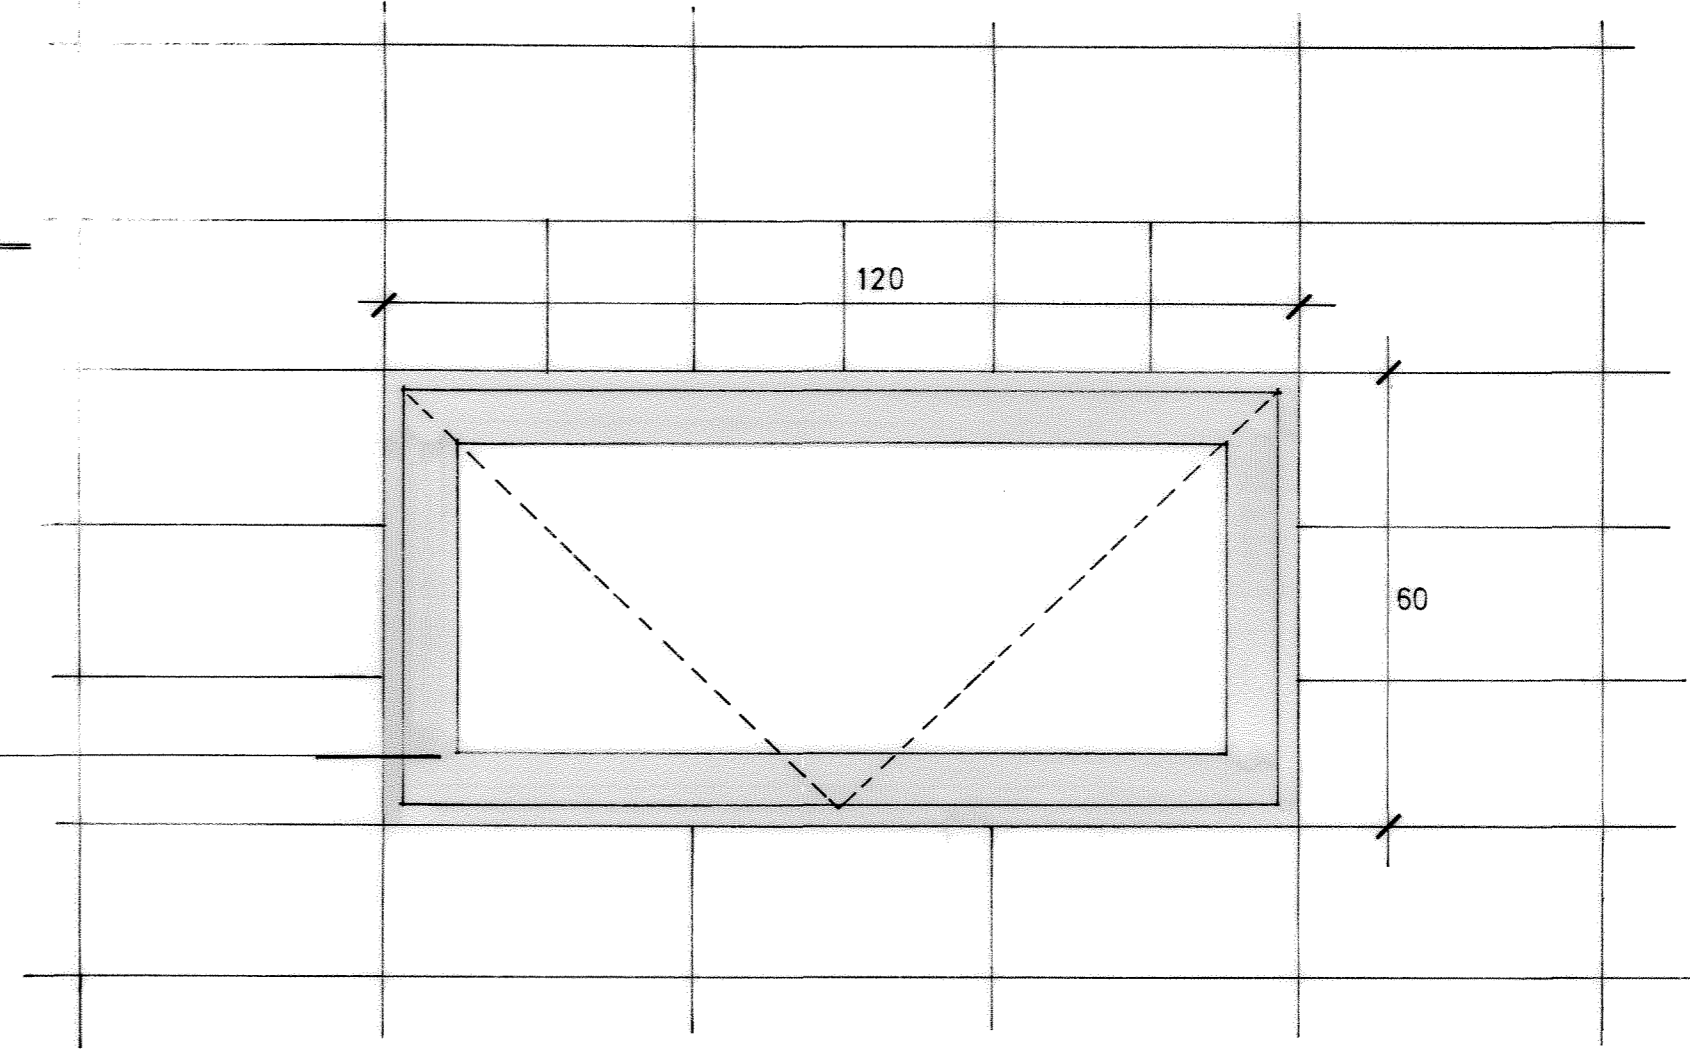


REIXA FINESTRA
e. 1/10

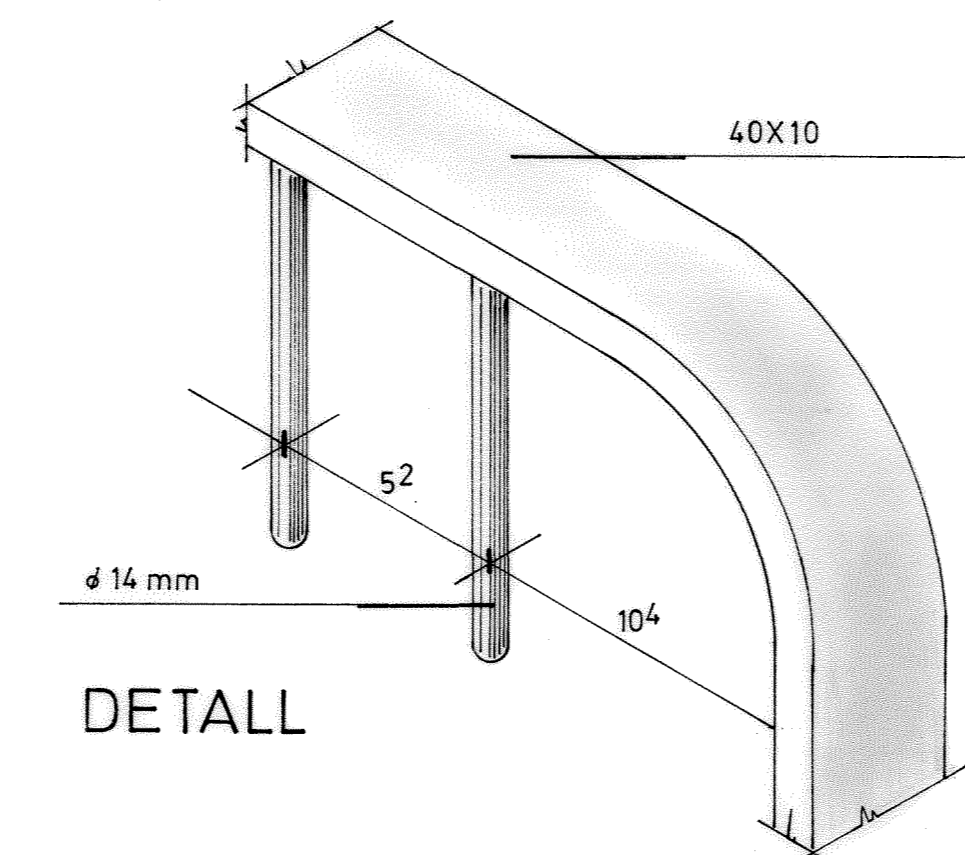

ALCAT
e.1/100

DETALL

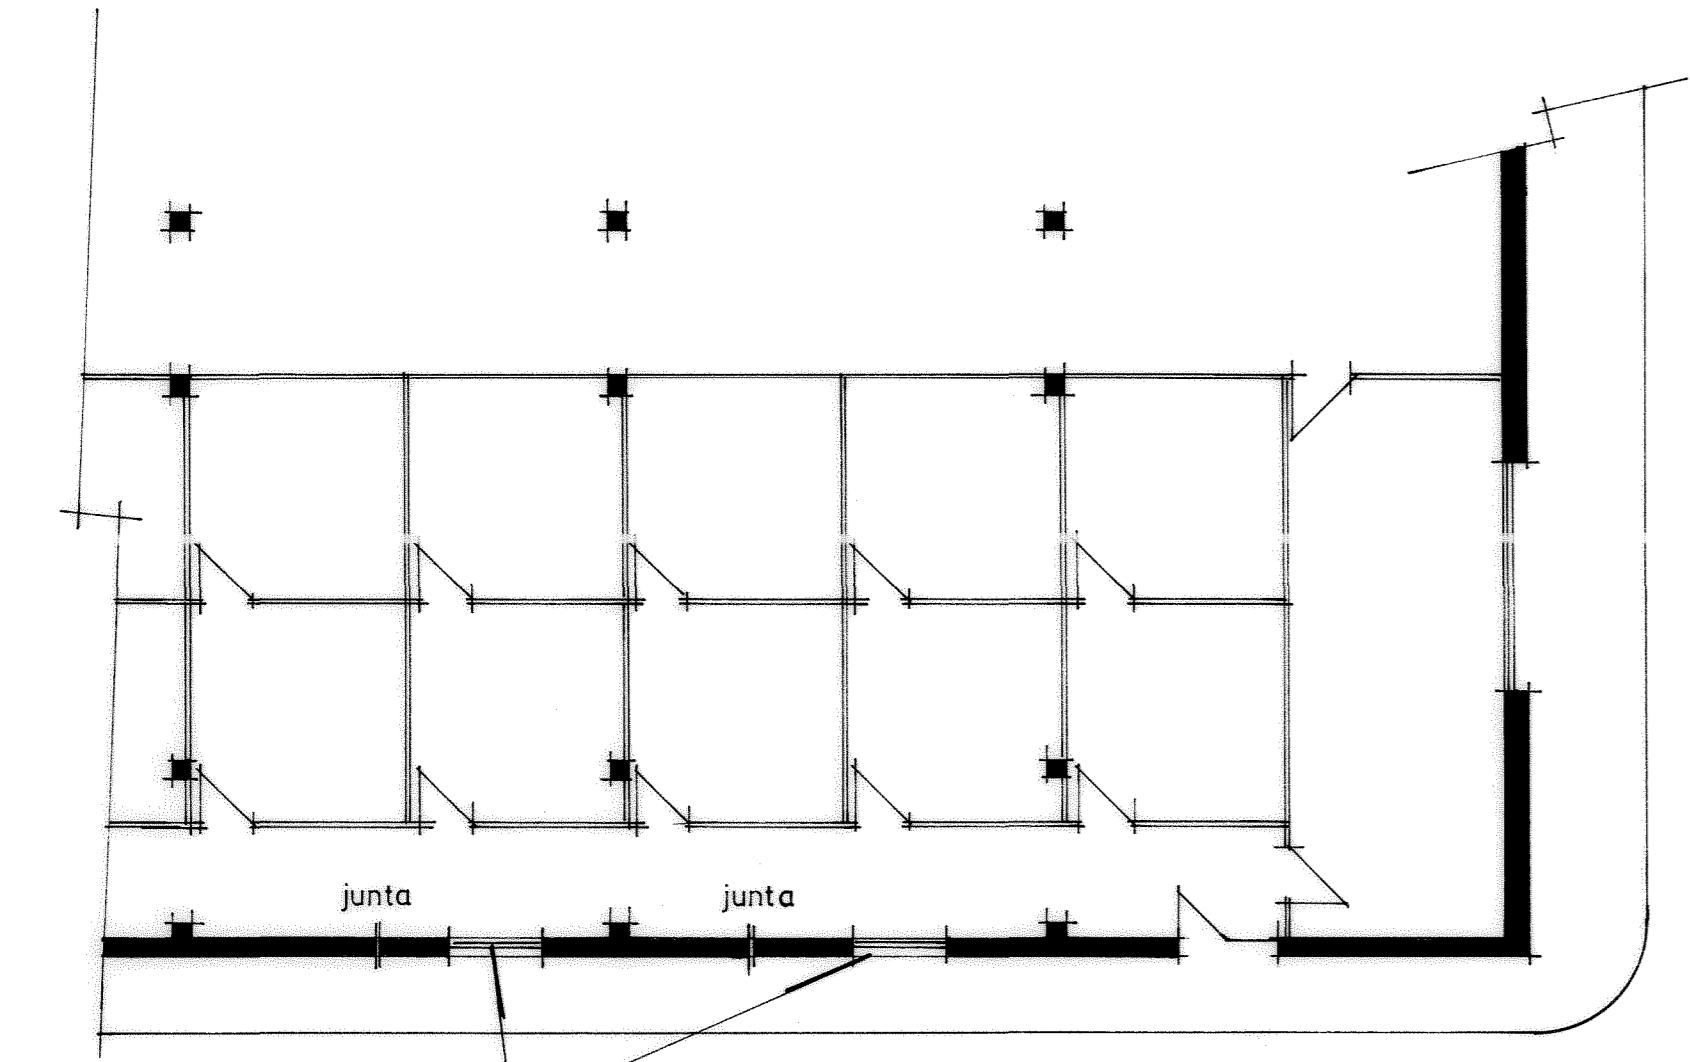

PLANTA
e.1/100