




ESCOLA MONTJUIC  
ANTIGA VIVIENDA PORTERIA  
GIRONA, OCTUBRE 1986

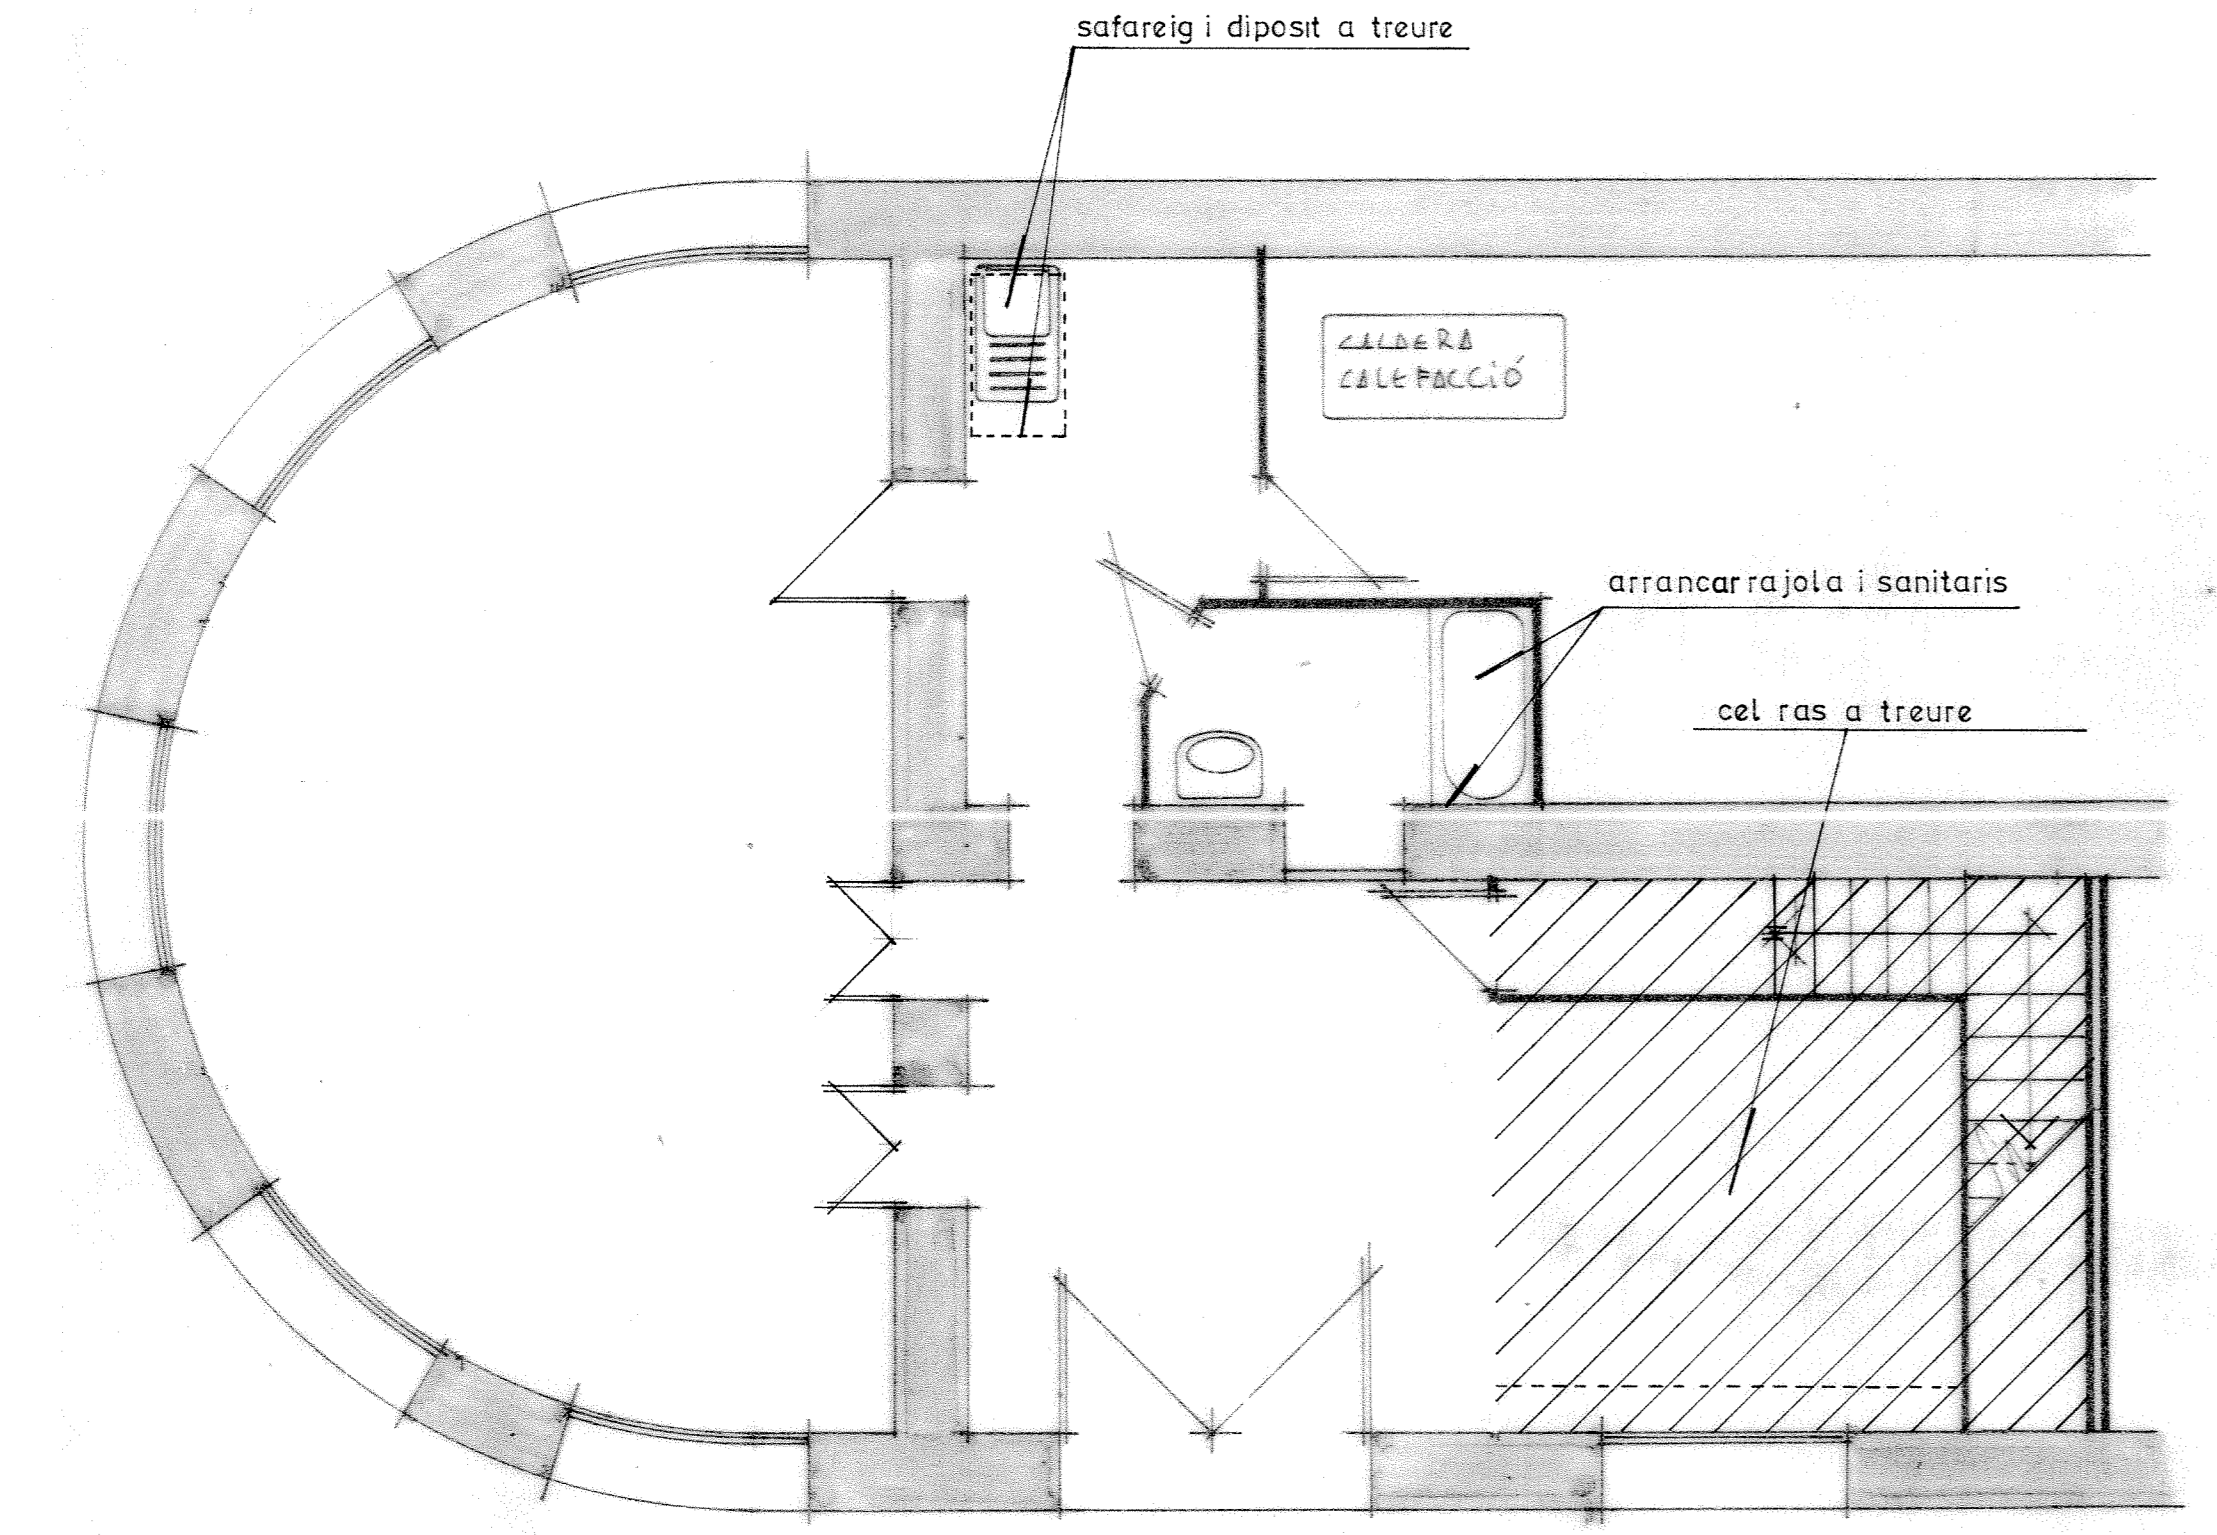

PLANTA ACTUAL  
e.1/50

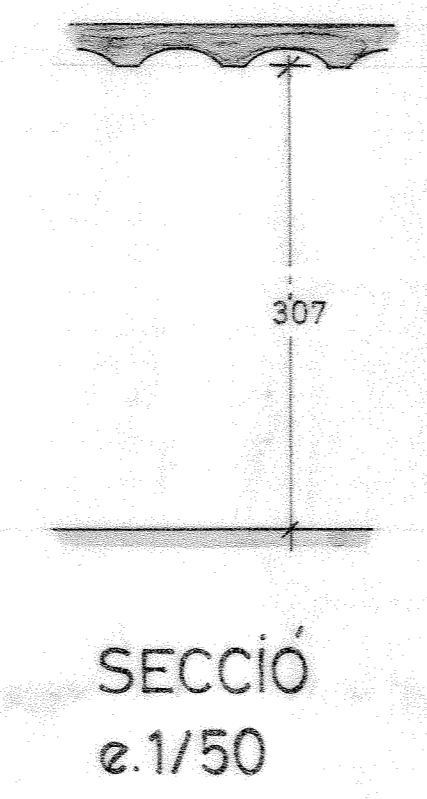


SECCIÓ  
e.1/50

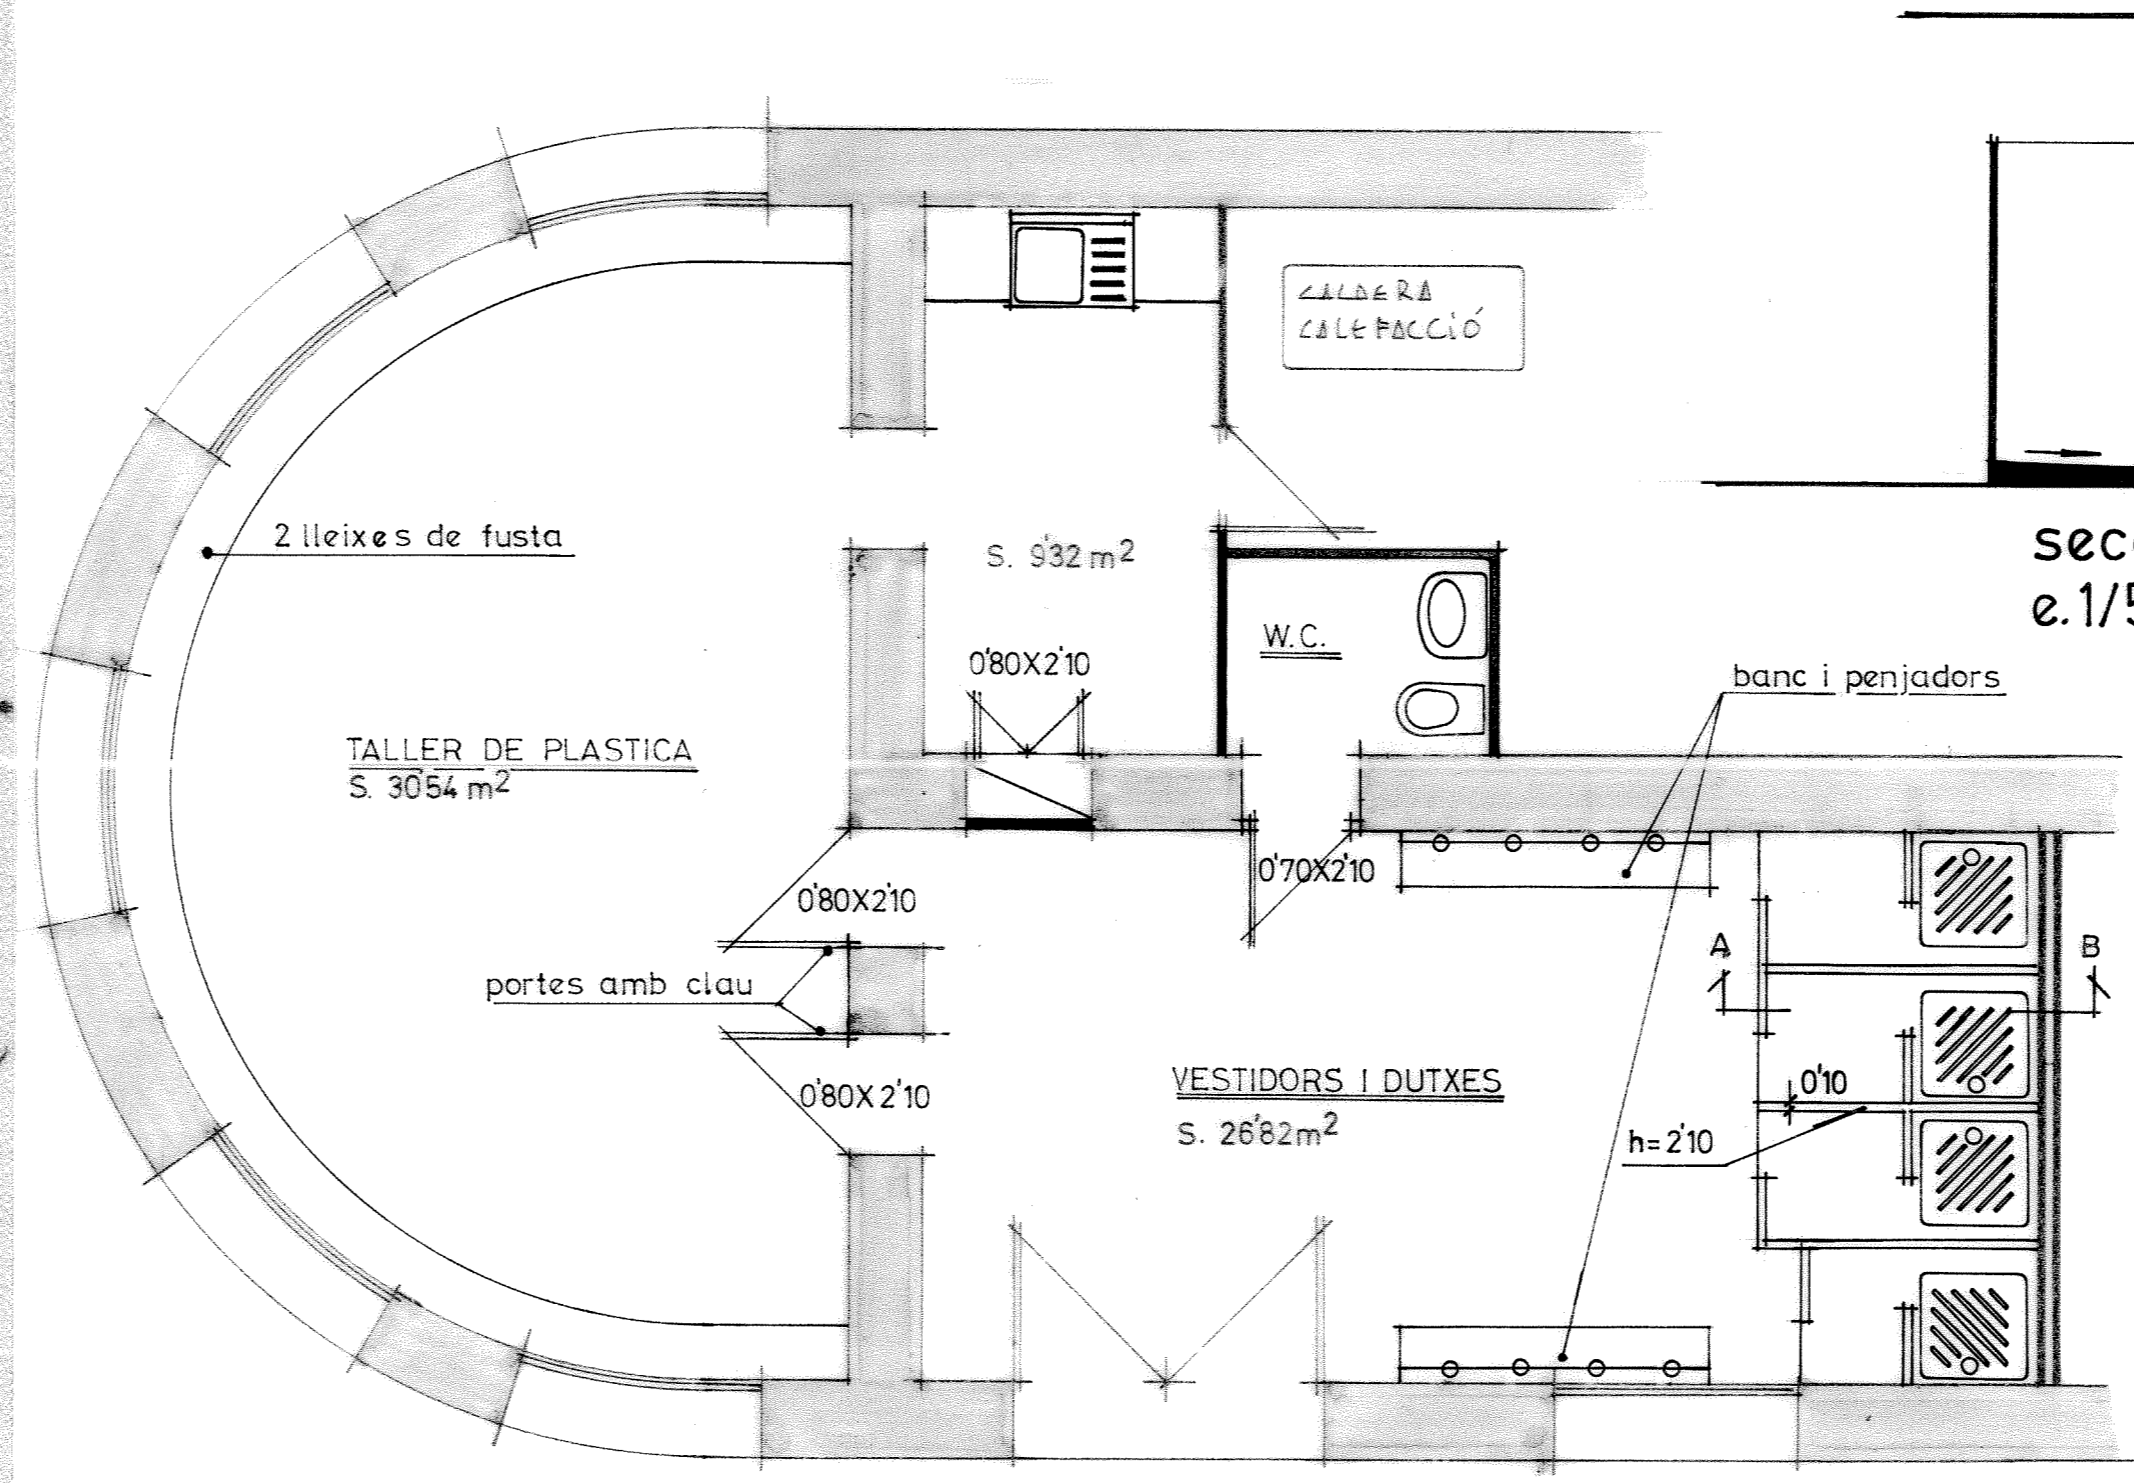

PLANTA EN PROJECTE  
e.1/50

secció A-B  
e.1/50

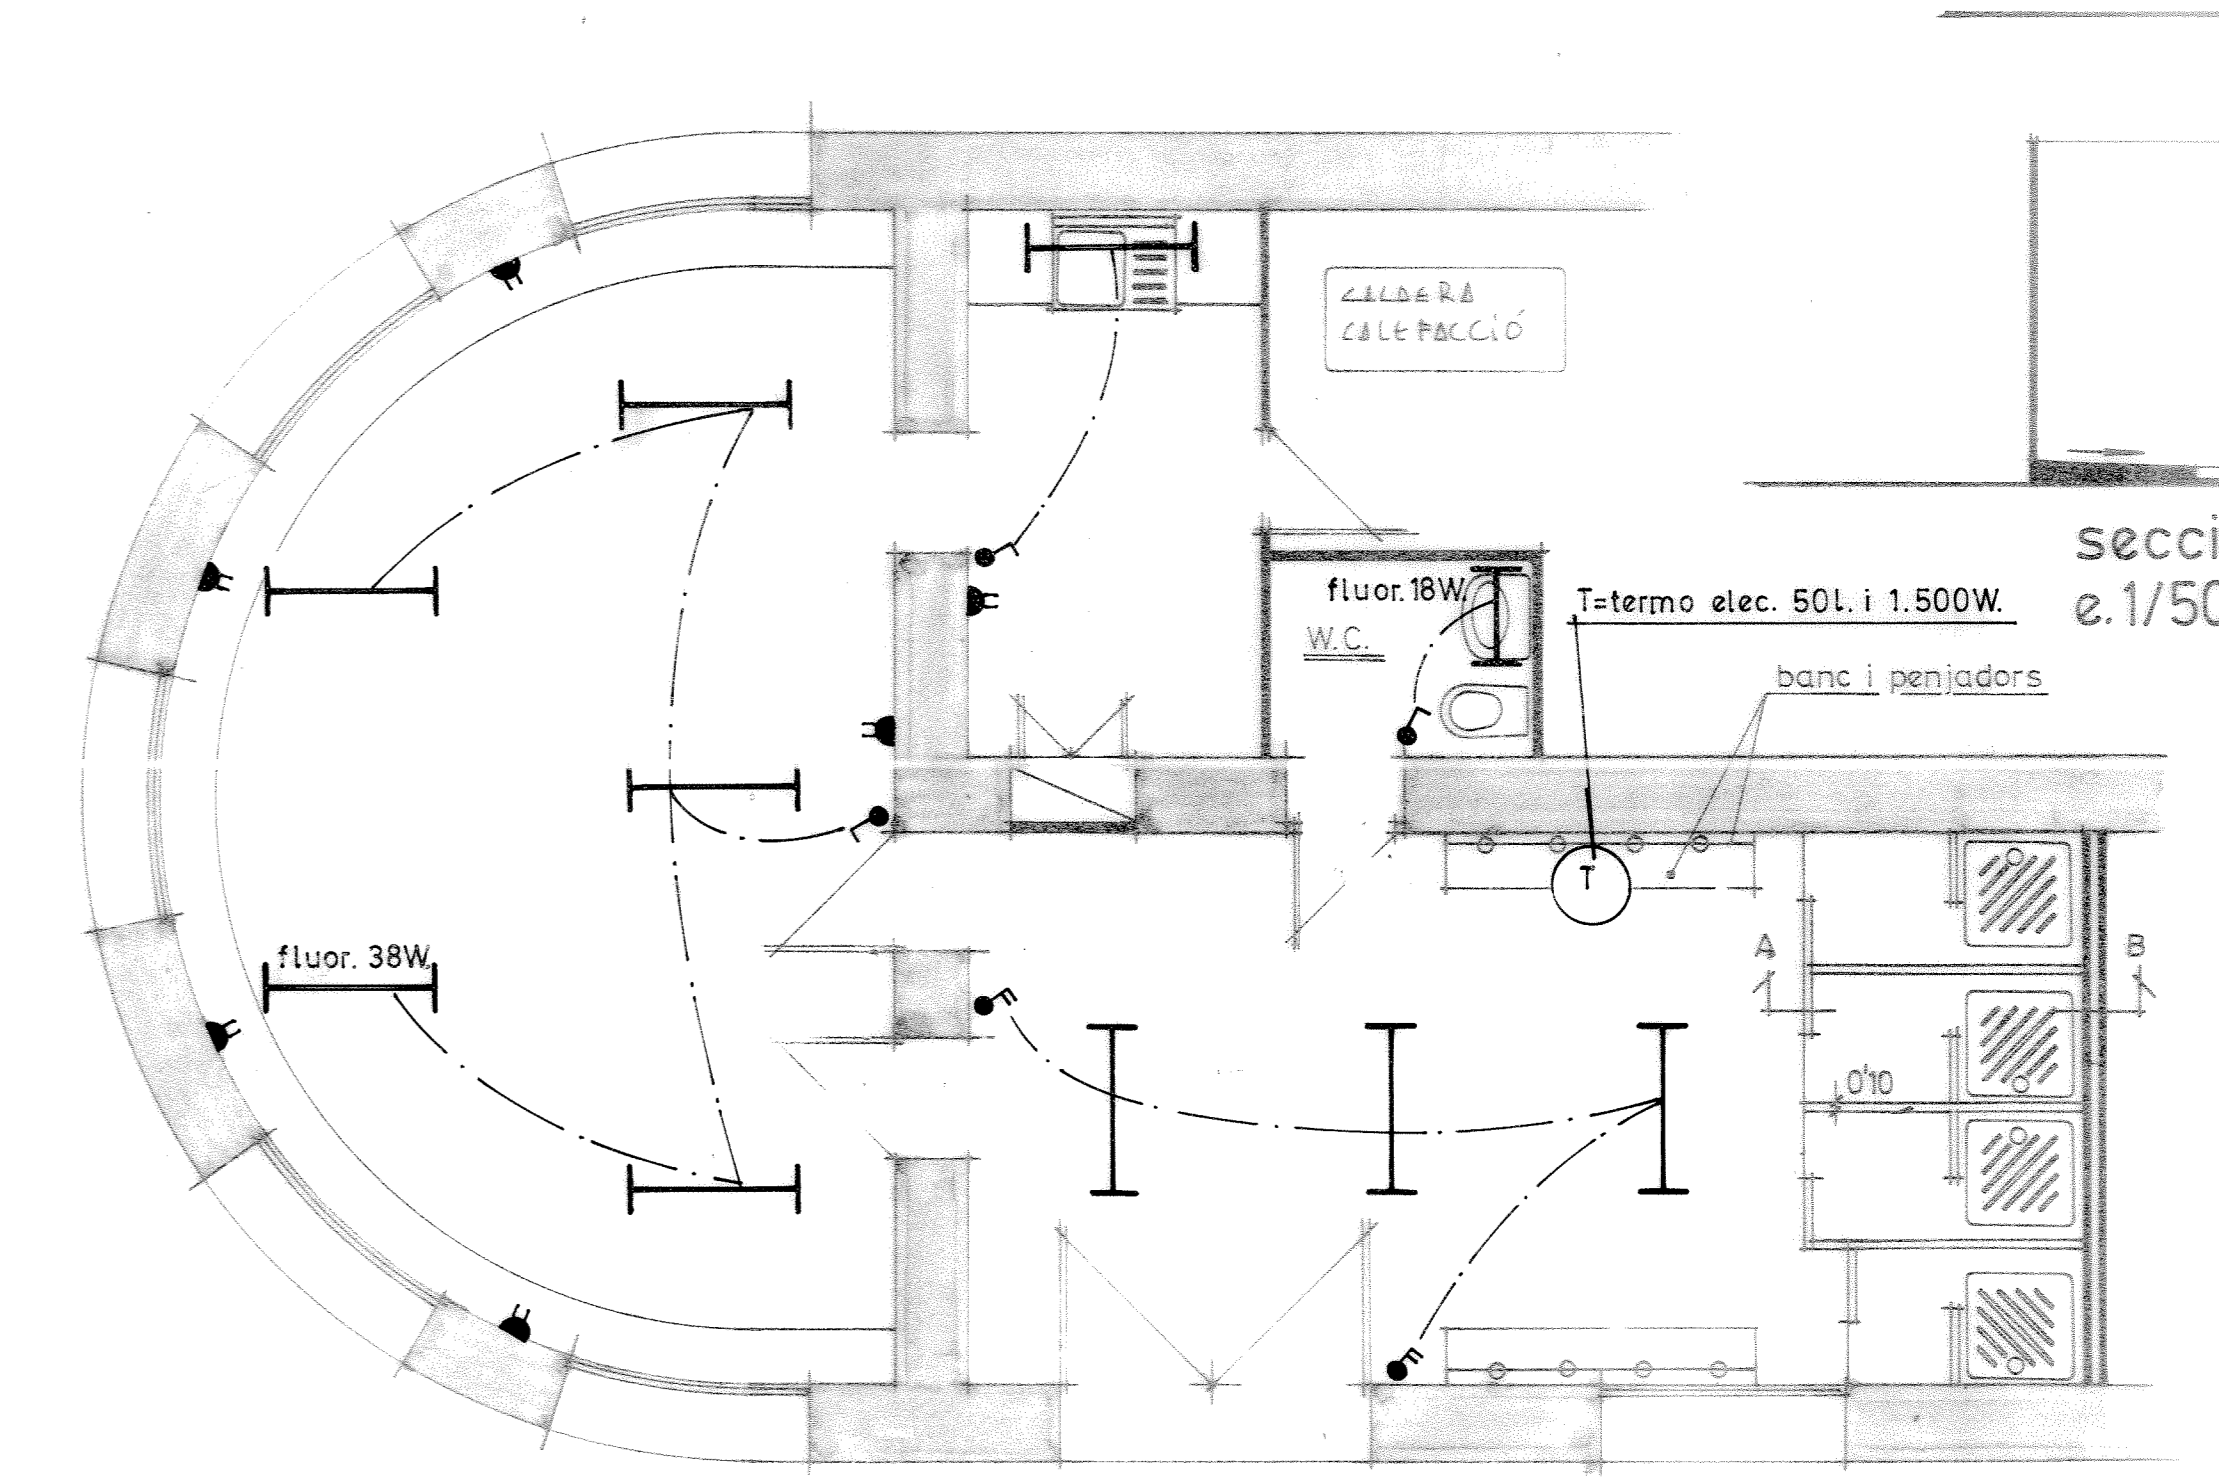

PLANTA EN PROJECTE ENLLUMENAT  
e.1/50

secció A-B  
e.1/50