



AB067.01

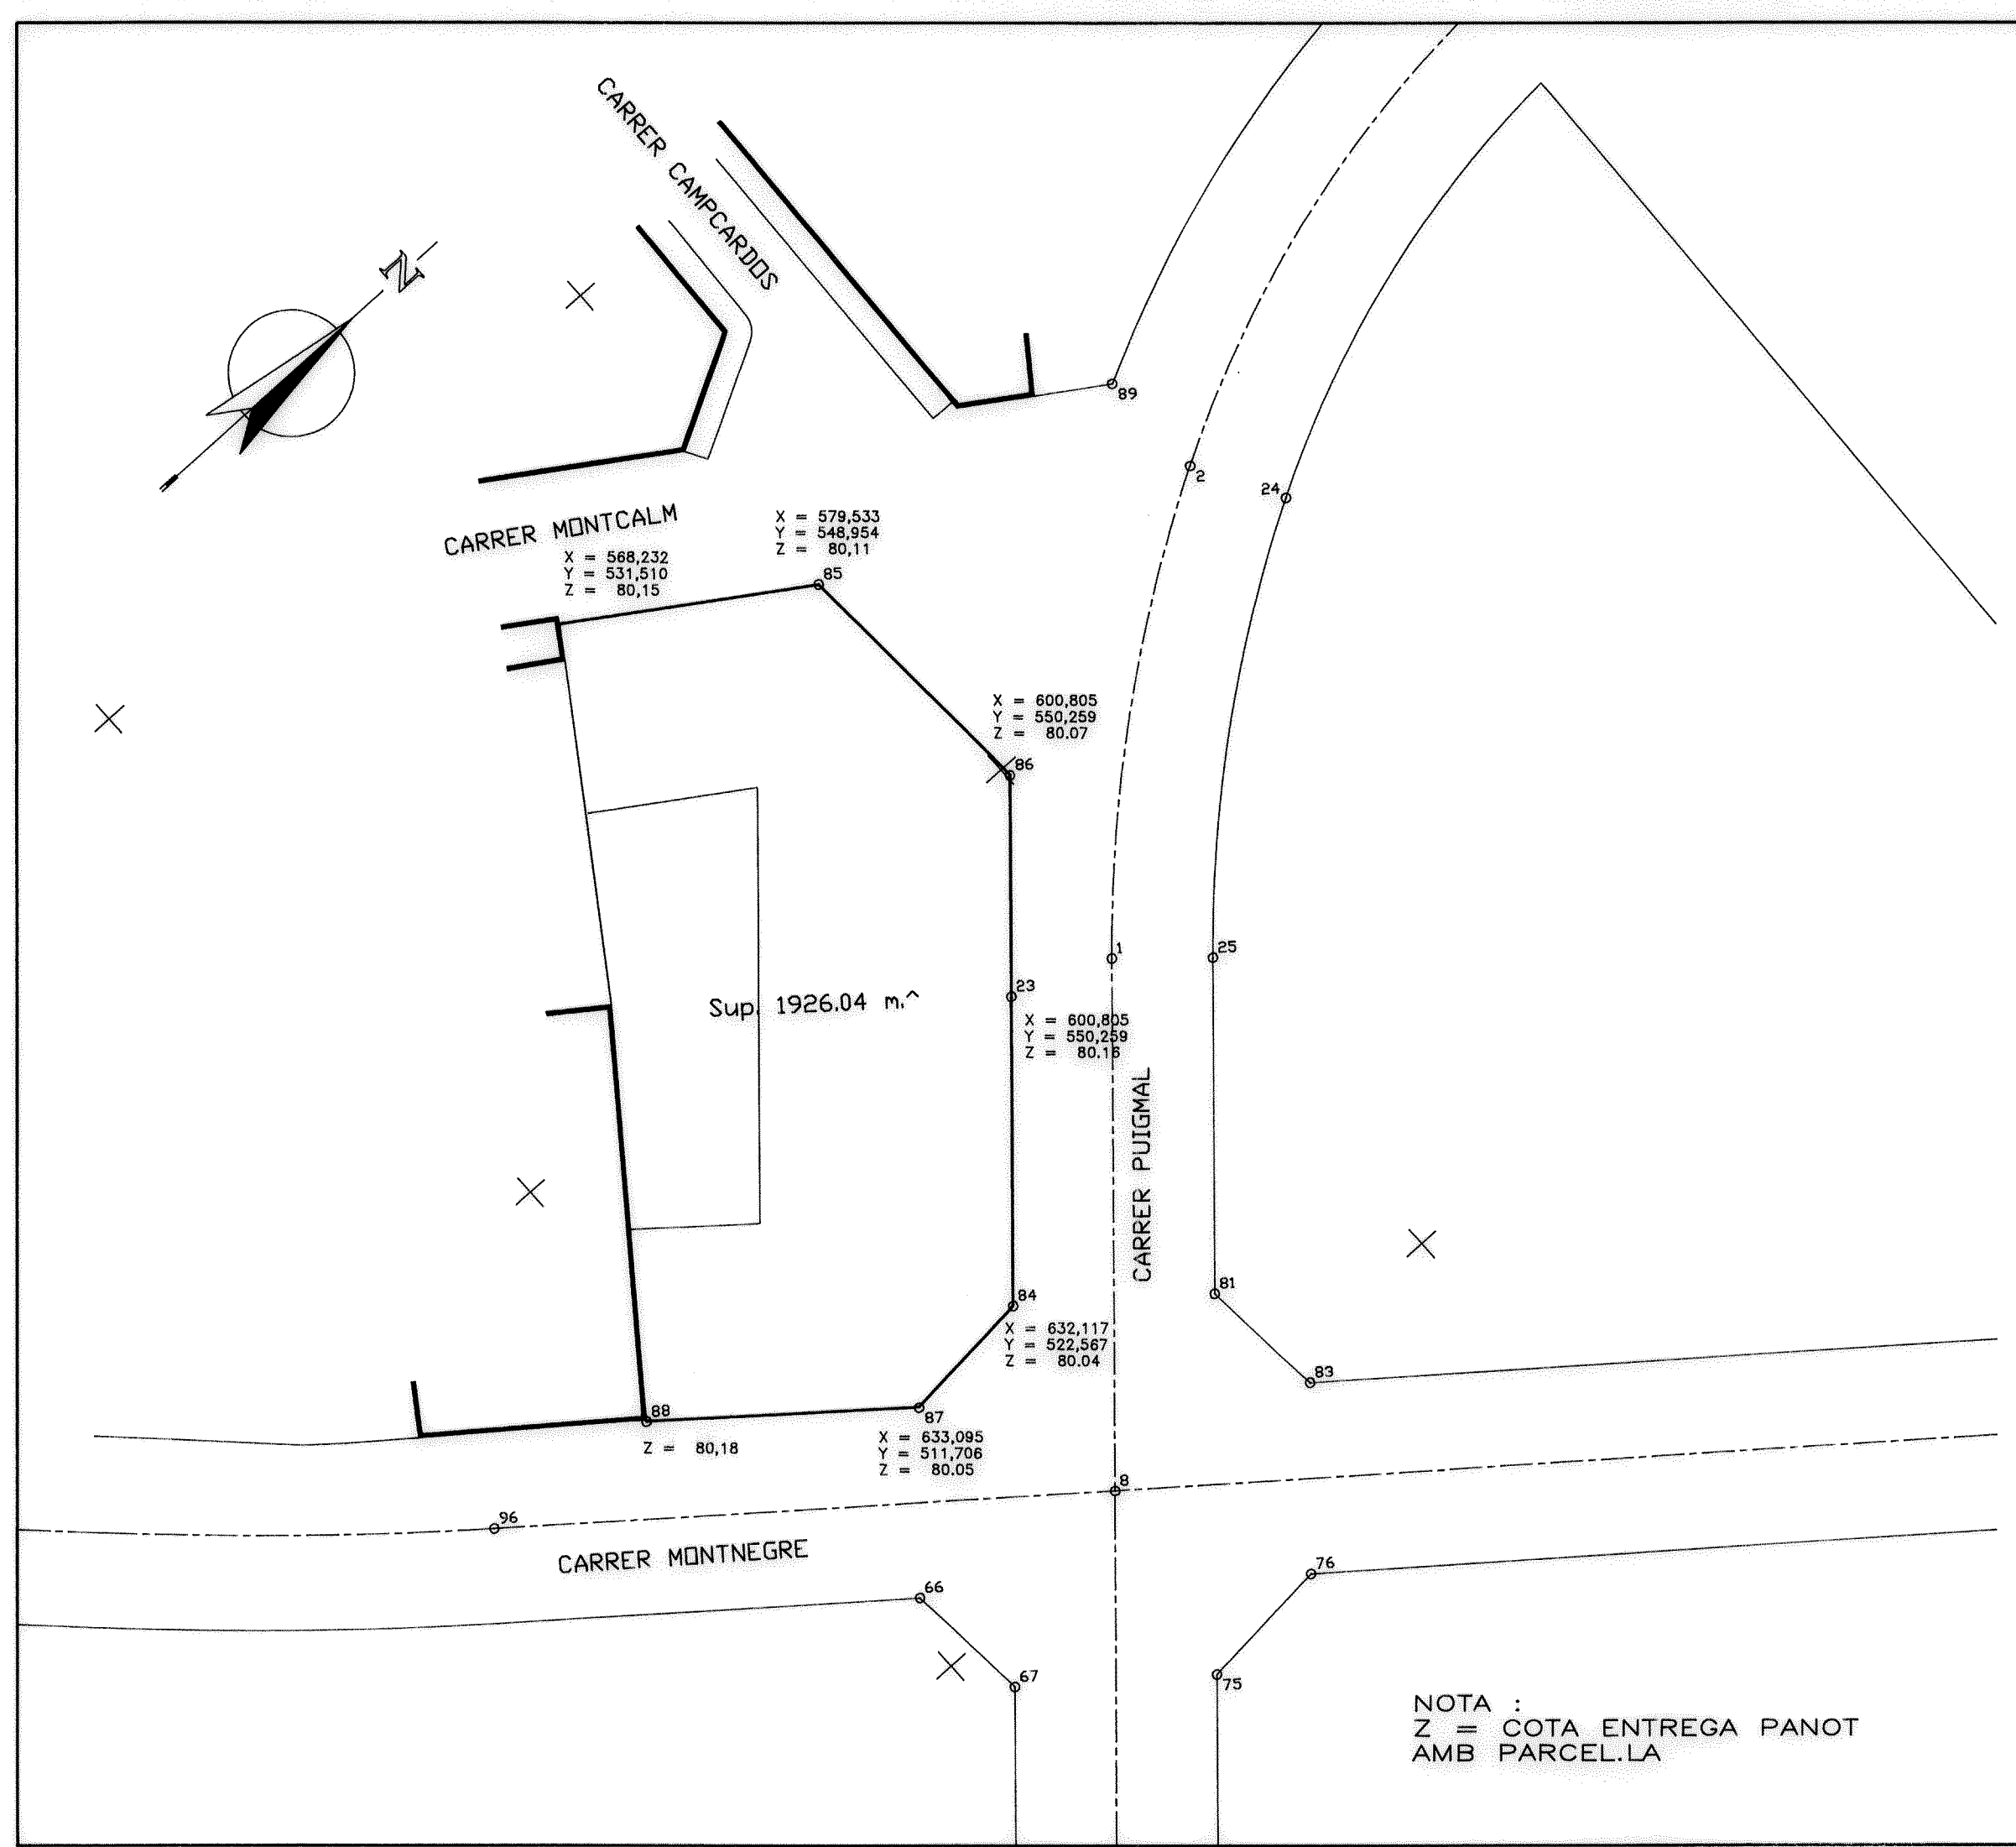

NOTA :
Z = COTA ENTREGA PANOT
AMB PARCEL.LA

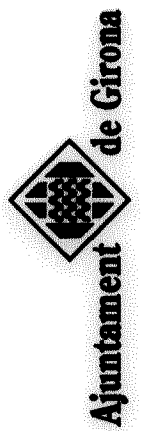

ACTA DE REPLANTEIG

LLOC : CARRERS PUIGMAL, MONTCALM I MONTNEGRE
 L'APARELLADOR MUNICIPAL
 L'APARELLADOR DE L'OBRA
 SR. LLUIS SANCHEZ
 SR. PERE CASADEVALL
 EMILI BOTA

EXPEDIENT : 1280 / 93
 LLICENCIA : 93 / 0749
 ESCALA : 1 / 500
 DATA : 14 GENER 1.994