




PERFIL 1

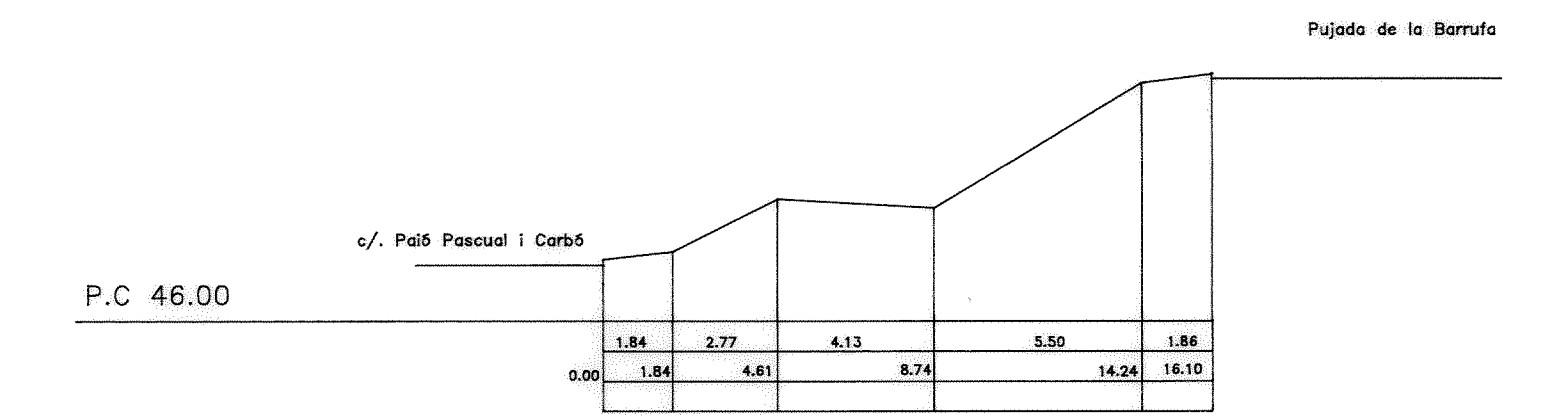


PERFIL 2

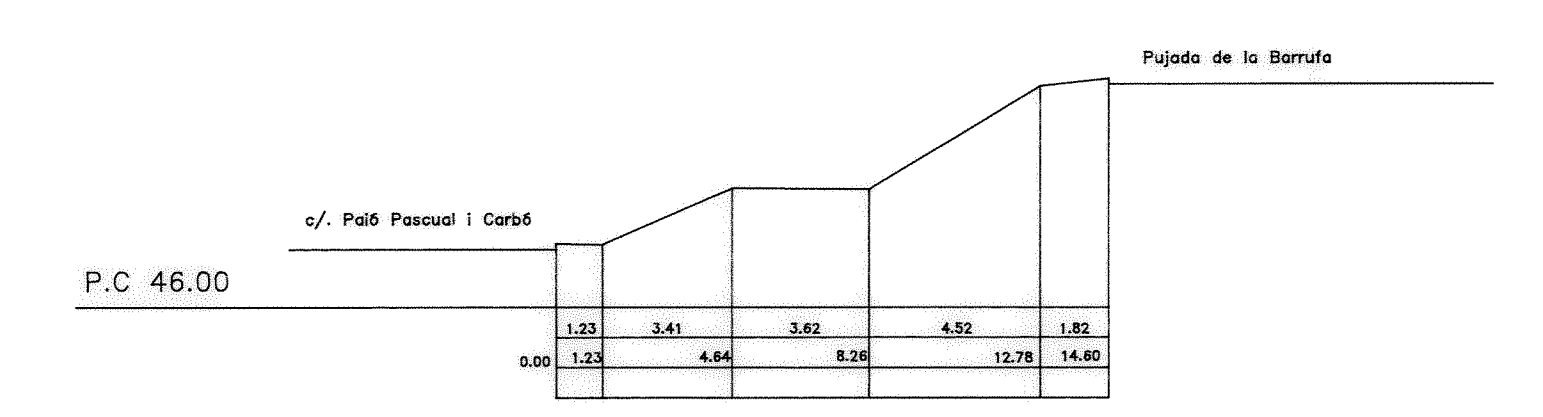


PERFIL 3

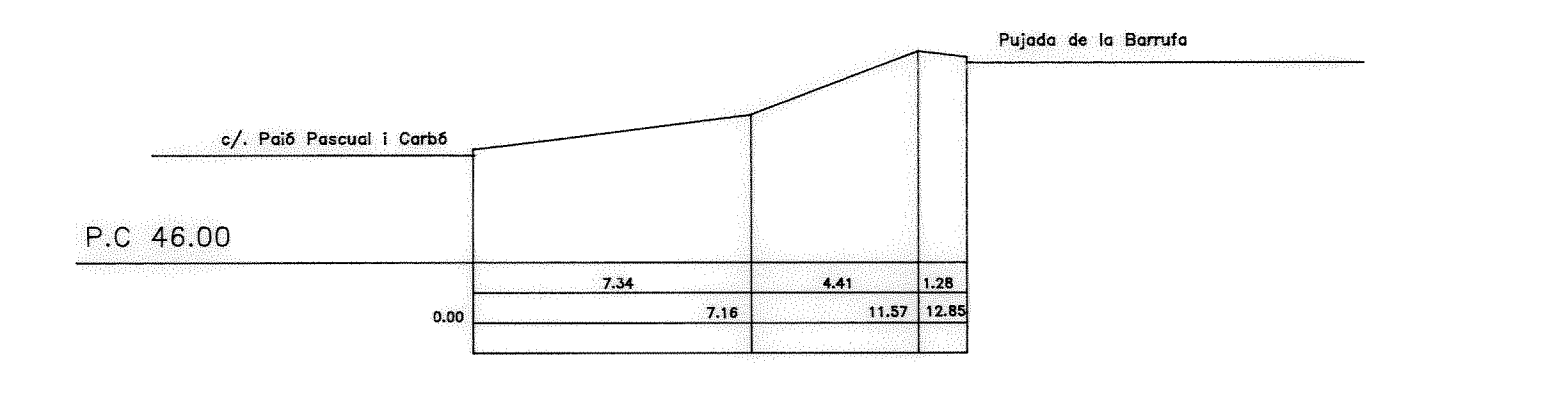


PERFIL 4

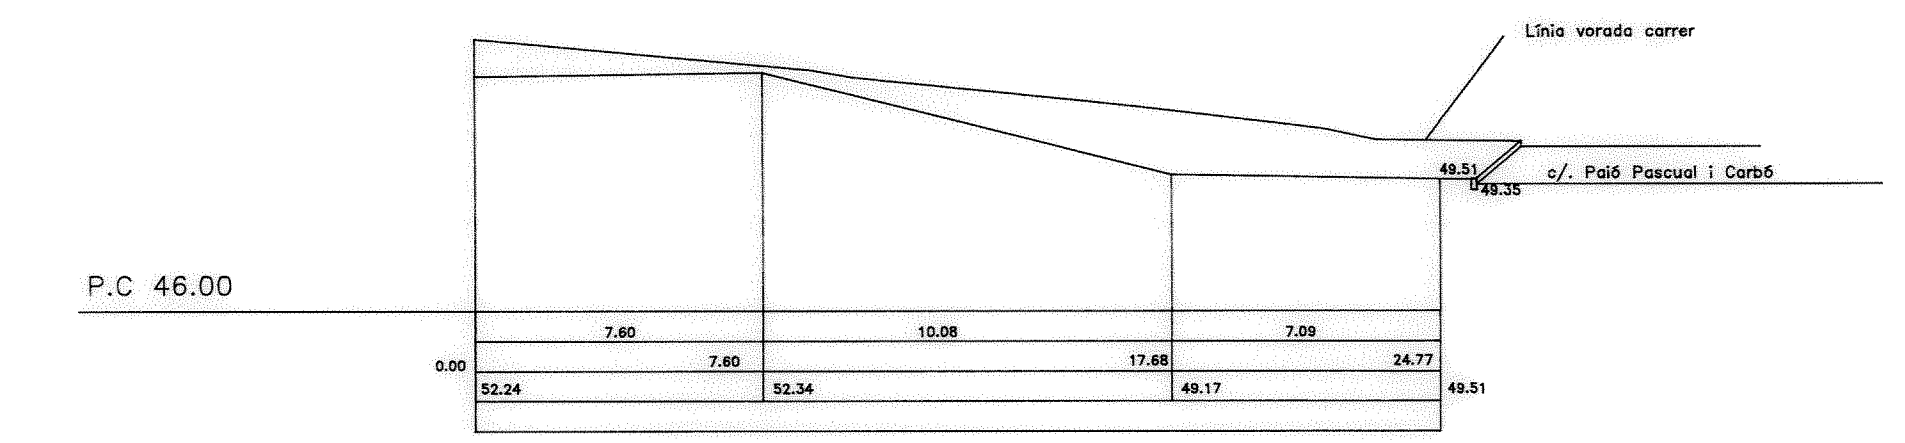


PERFIL 5

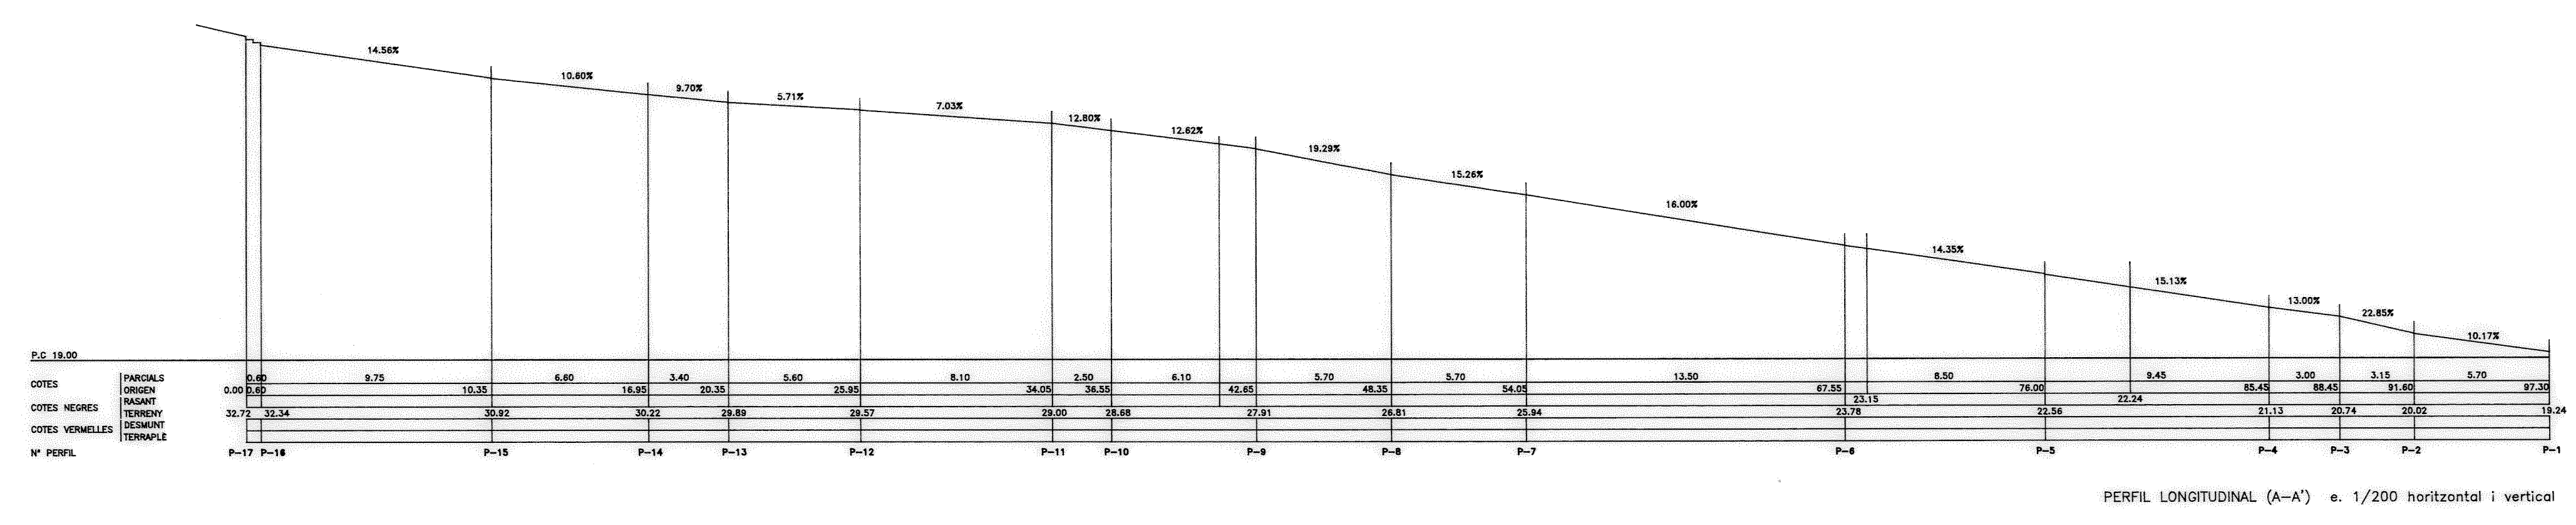


PERFIL LONGITUDINAL (A-A) e. 1/200 horizontal i vertical

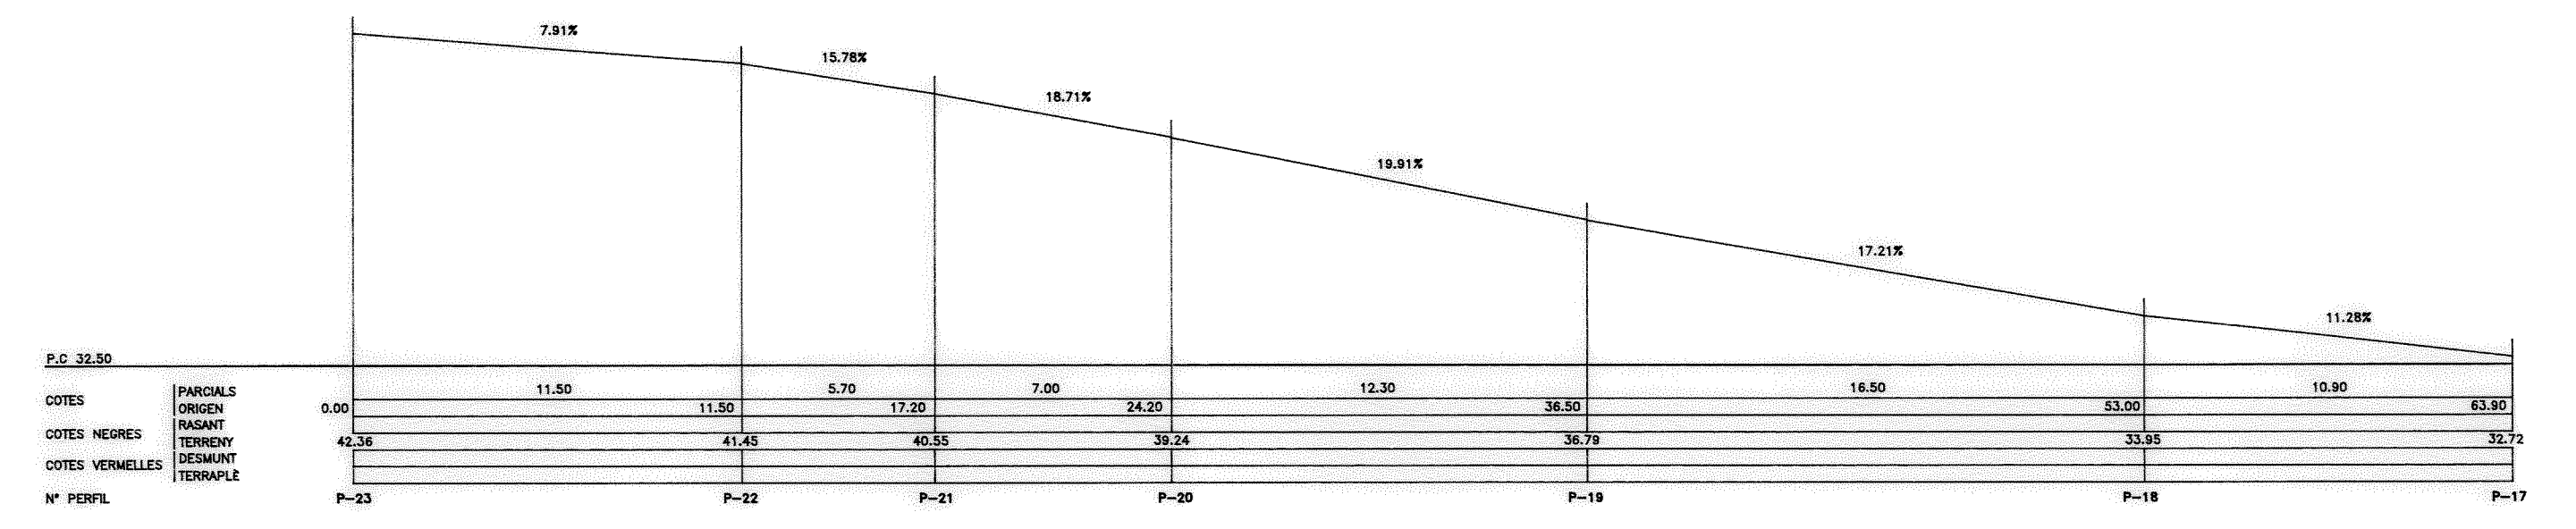


PERFIL LONGITUDINAL (B-B) e. 1/200 horizontal i vertical

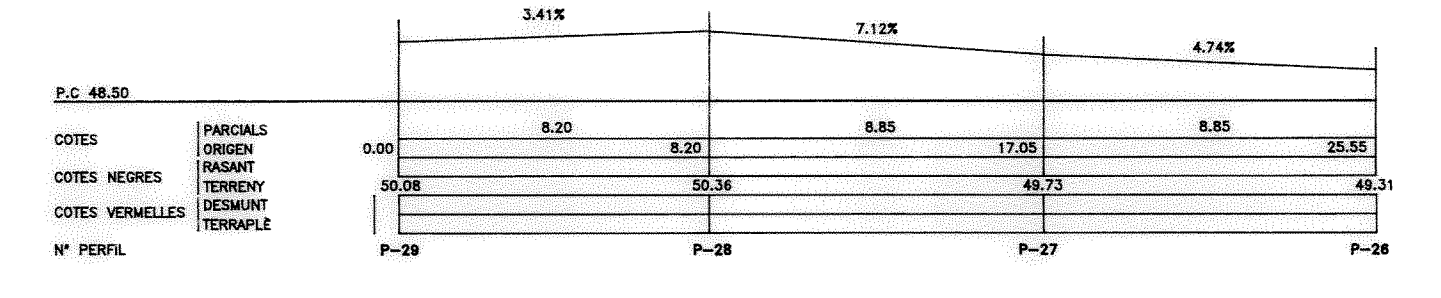


PERFIL LONGITUDINAL (D-D) e. 1/200 horizontal i vertical



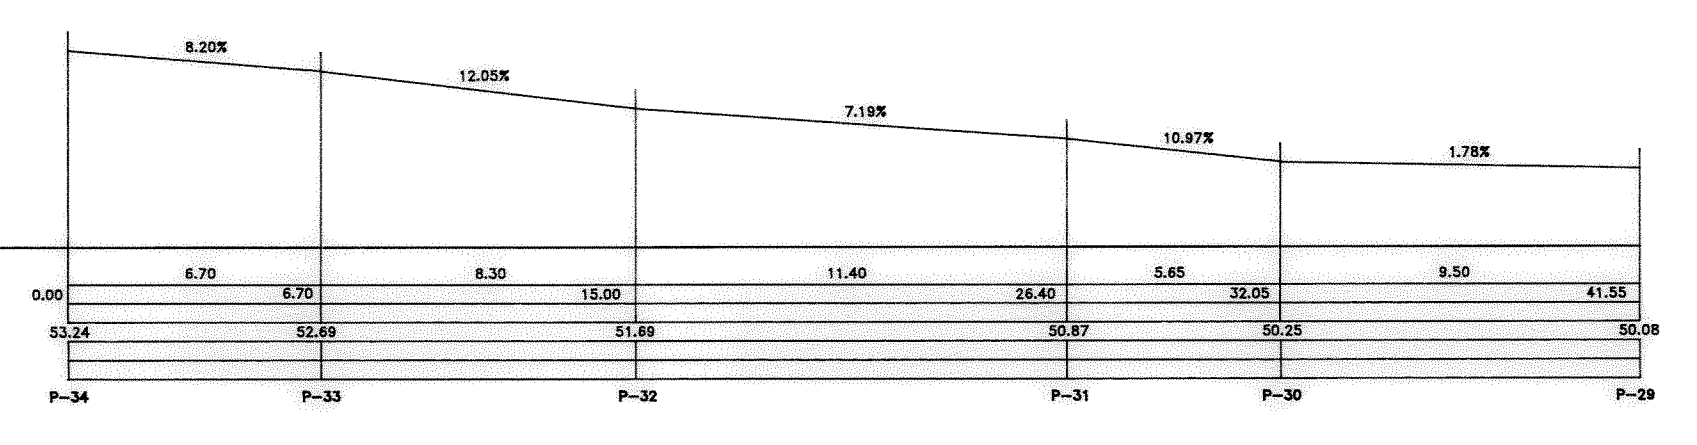


PERFIL LONGITUDINAL (E-E) e. 1/200 horizontal i vertical

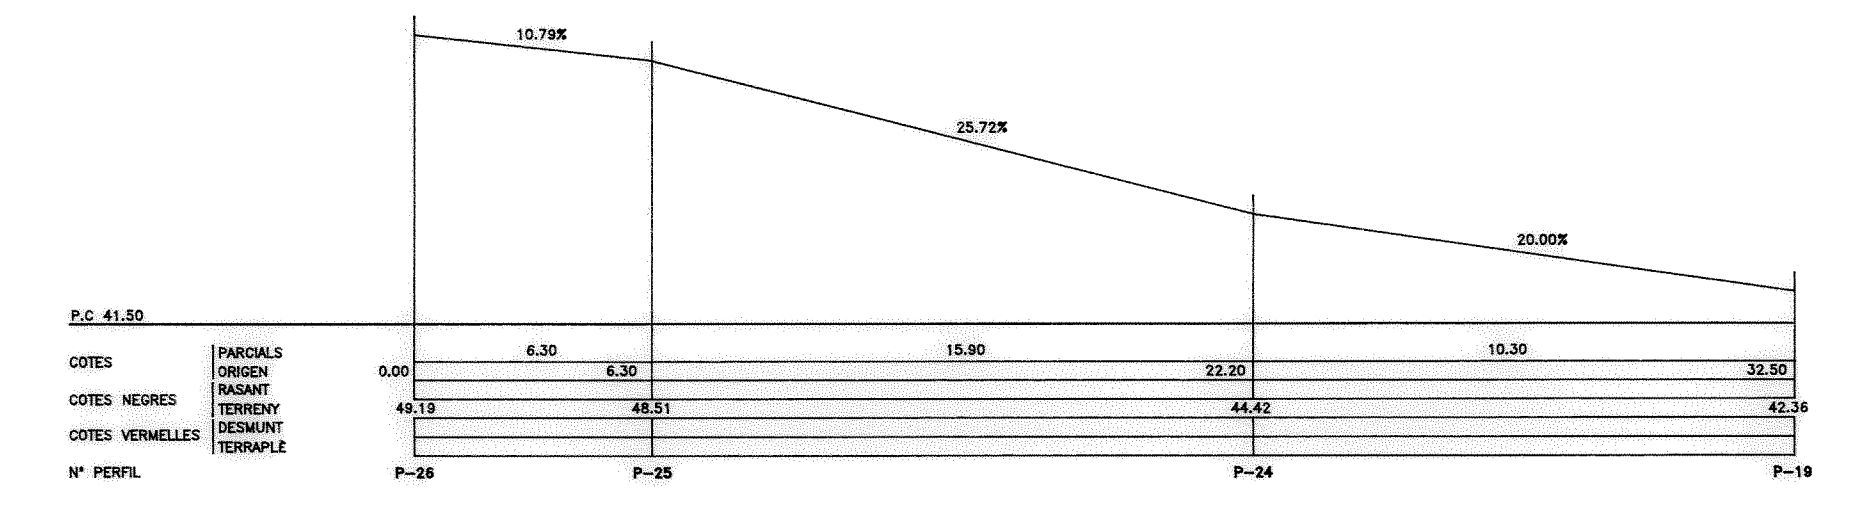


PERFIL LONGITUDINAL (C-C) e. 1/200 horizontal i vertical

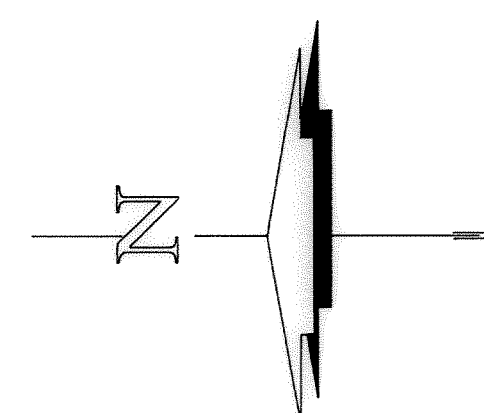


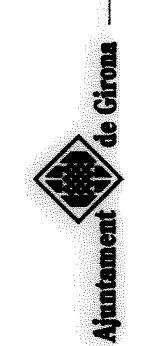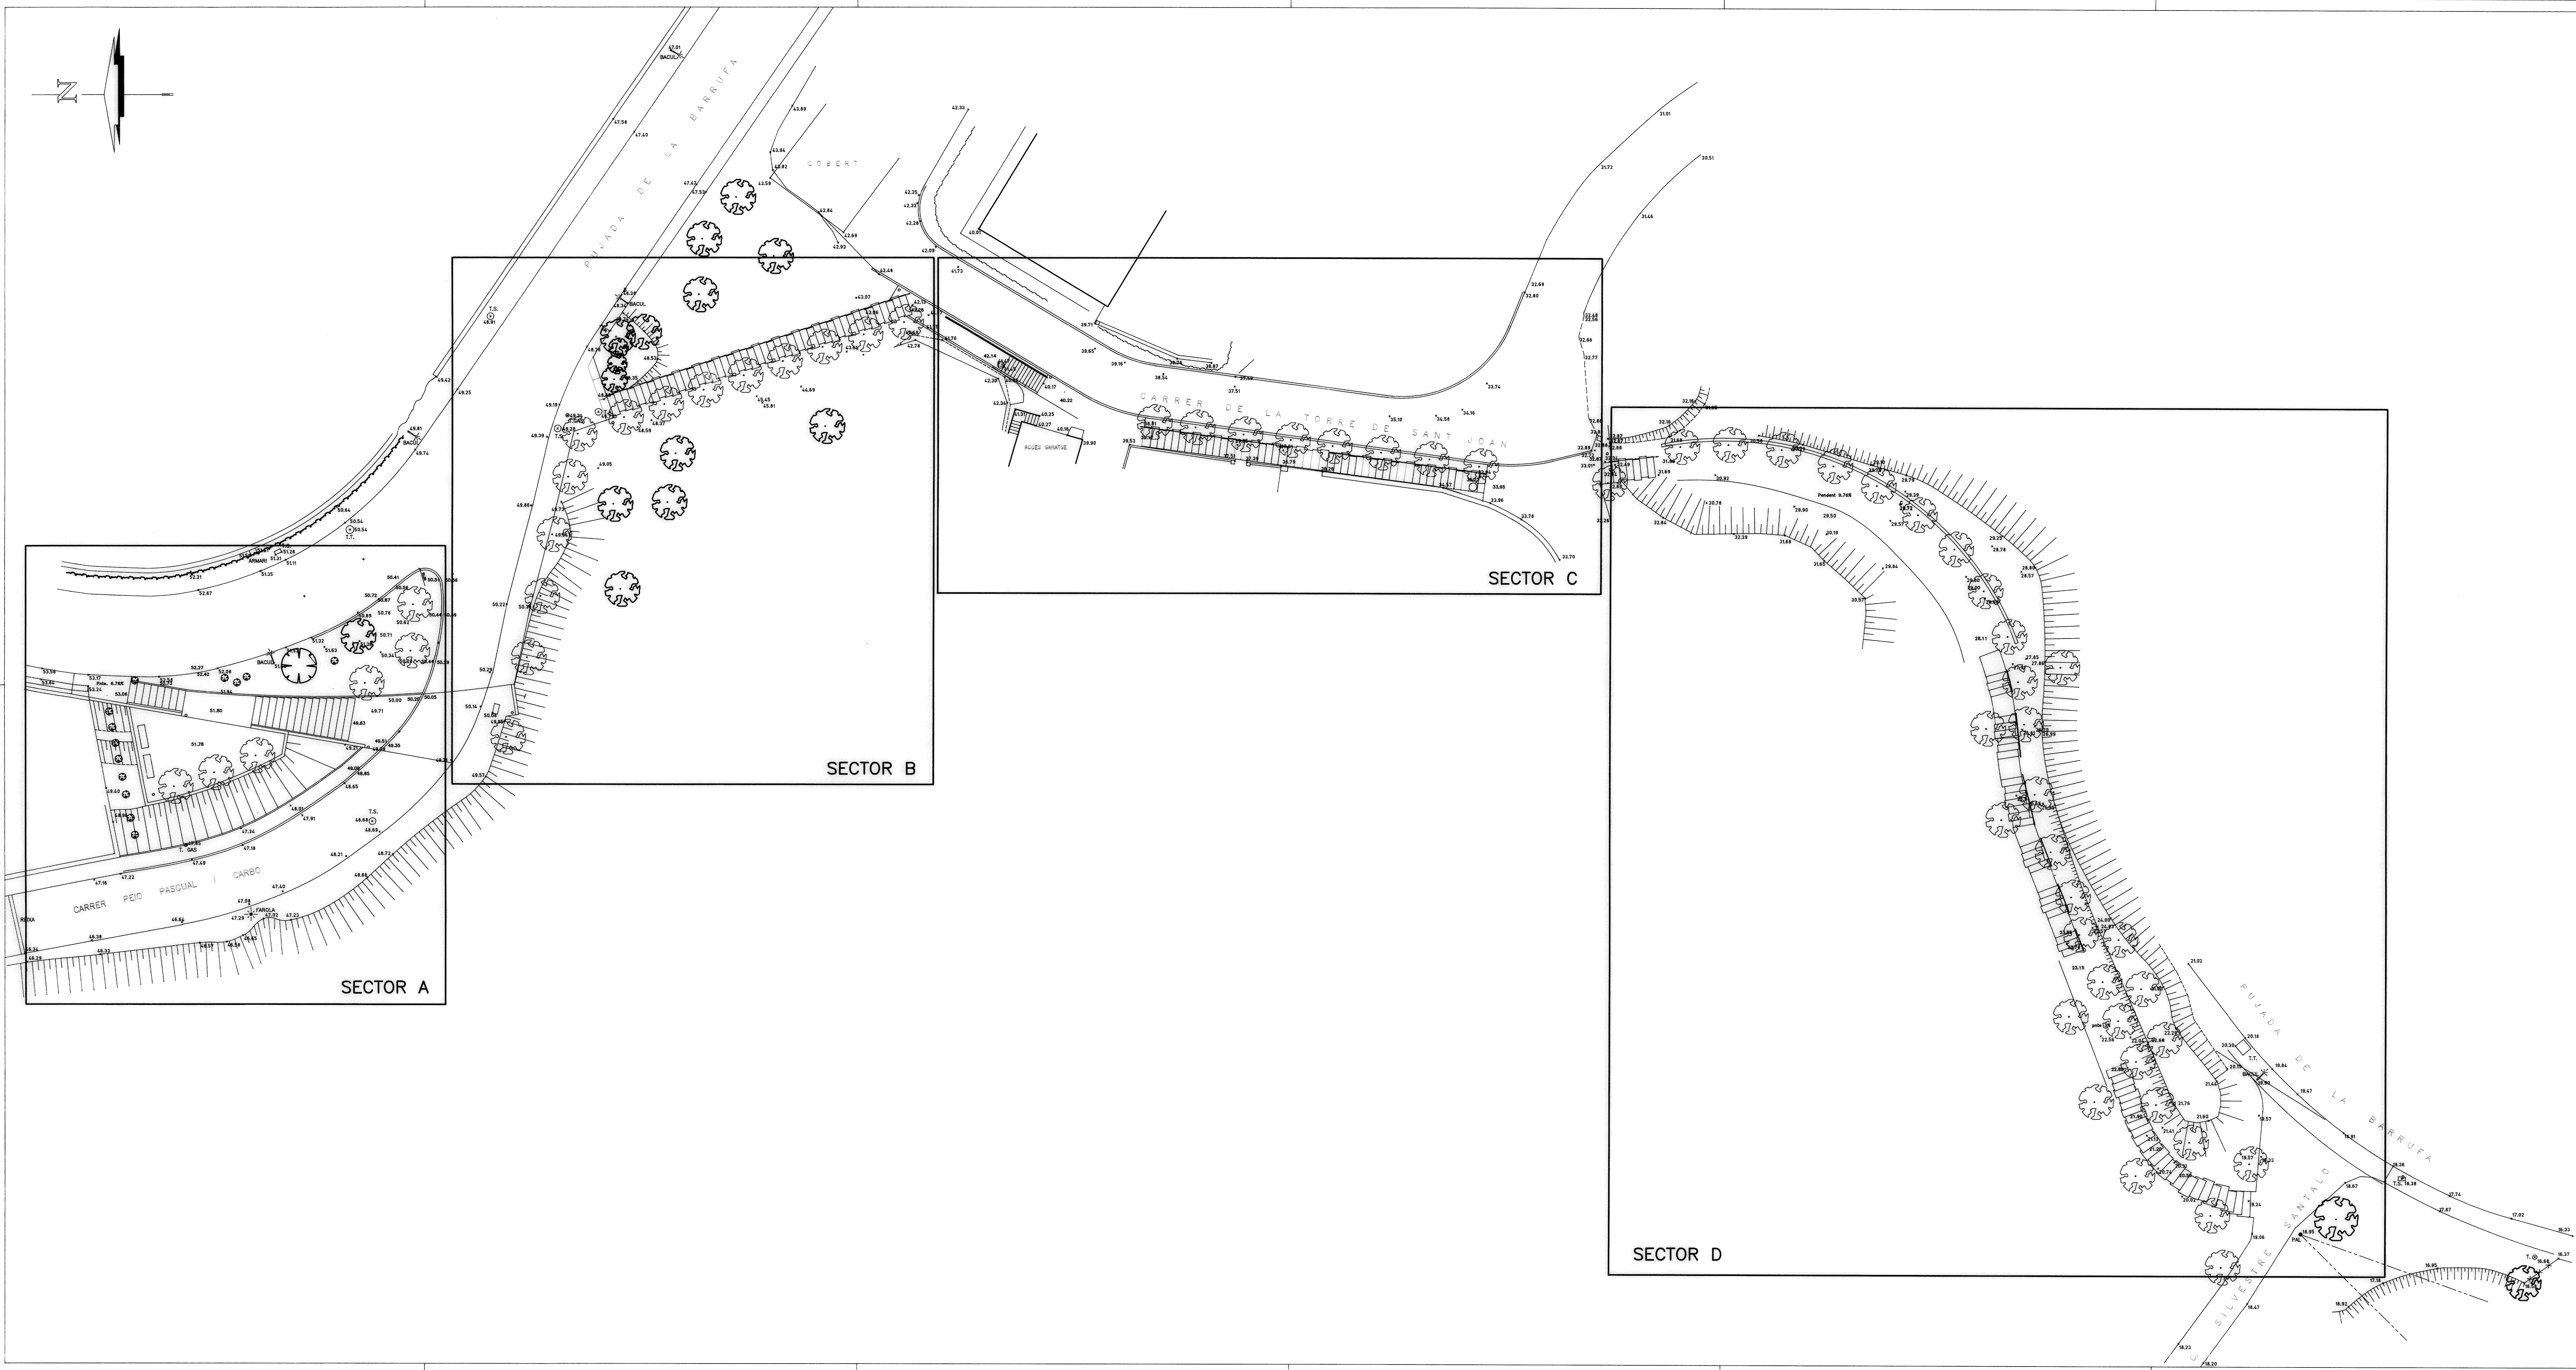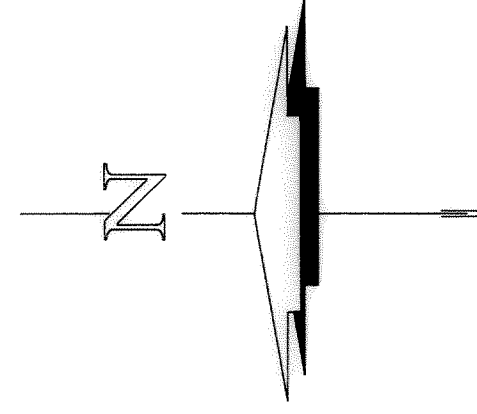


ACONDICIONAMENT D'ACCESOS PEATONALS A MONTJUIC SECTORS B I D
04 DIVISIÓ EN SECTORS
e.1./200
SERVEIS TÈCNICS MUNICIPALS
CORONA JUNY DE 1997

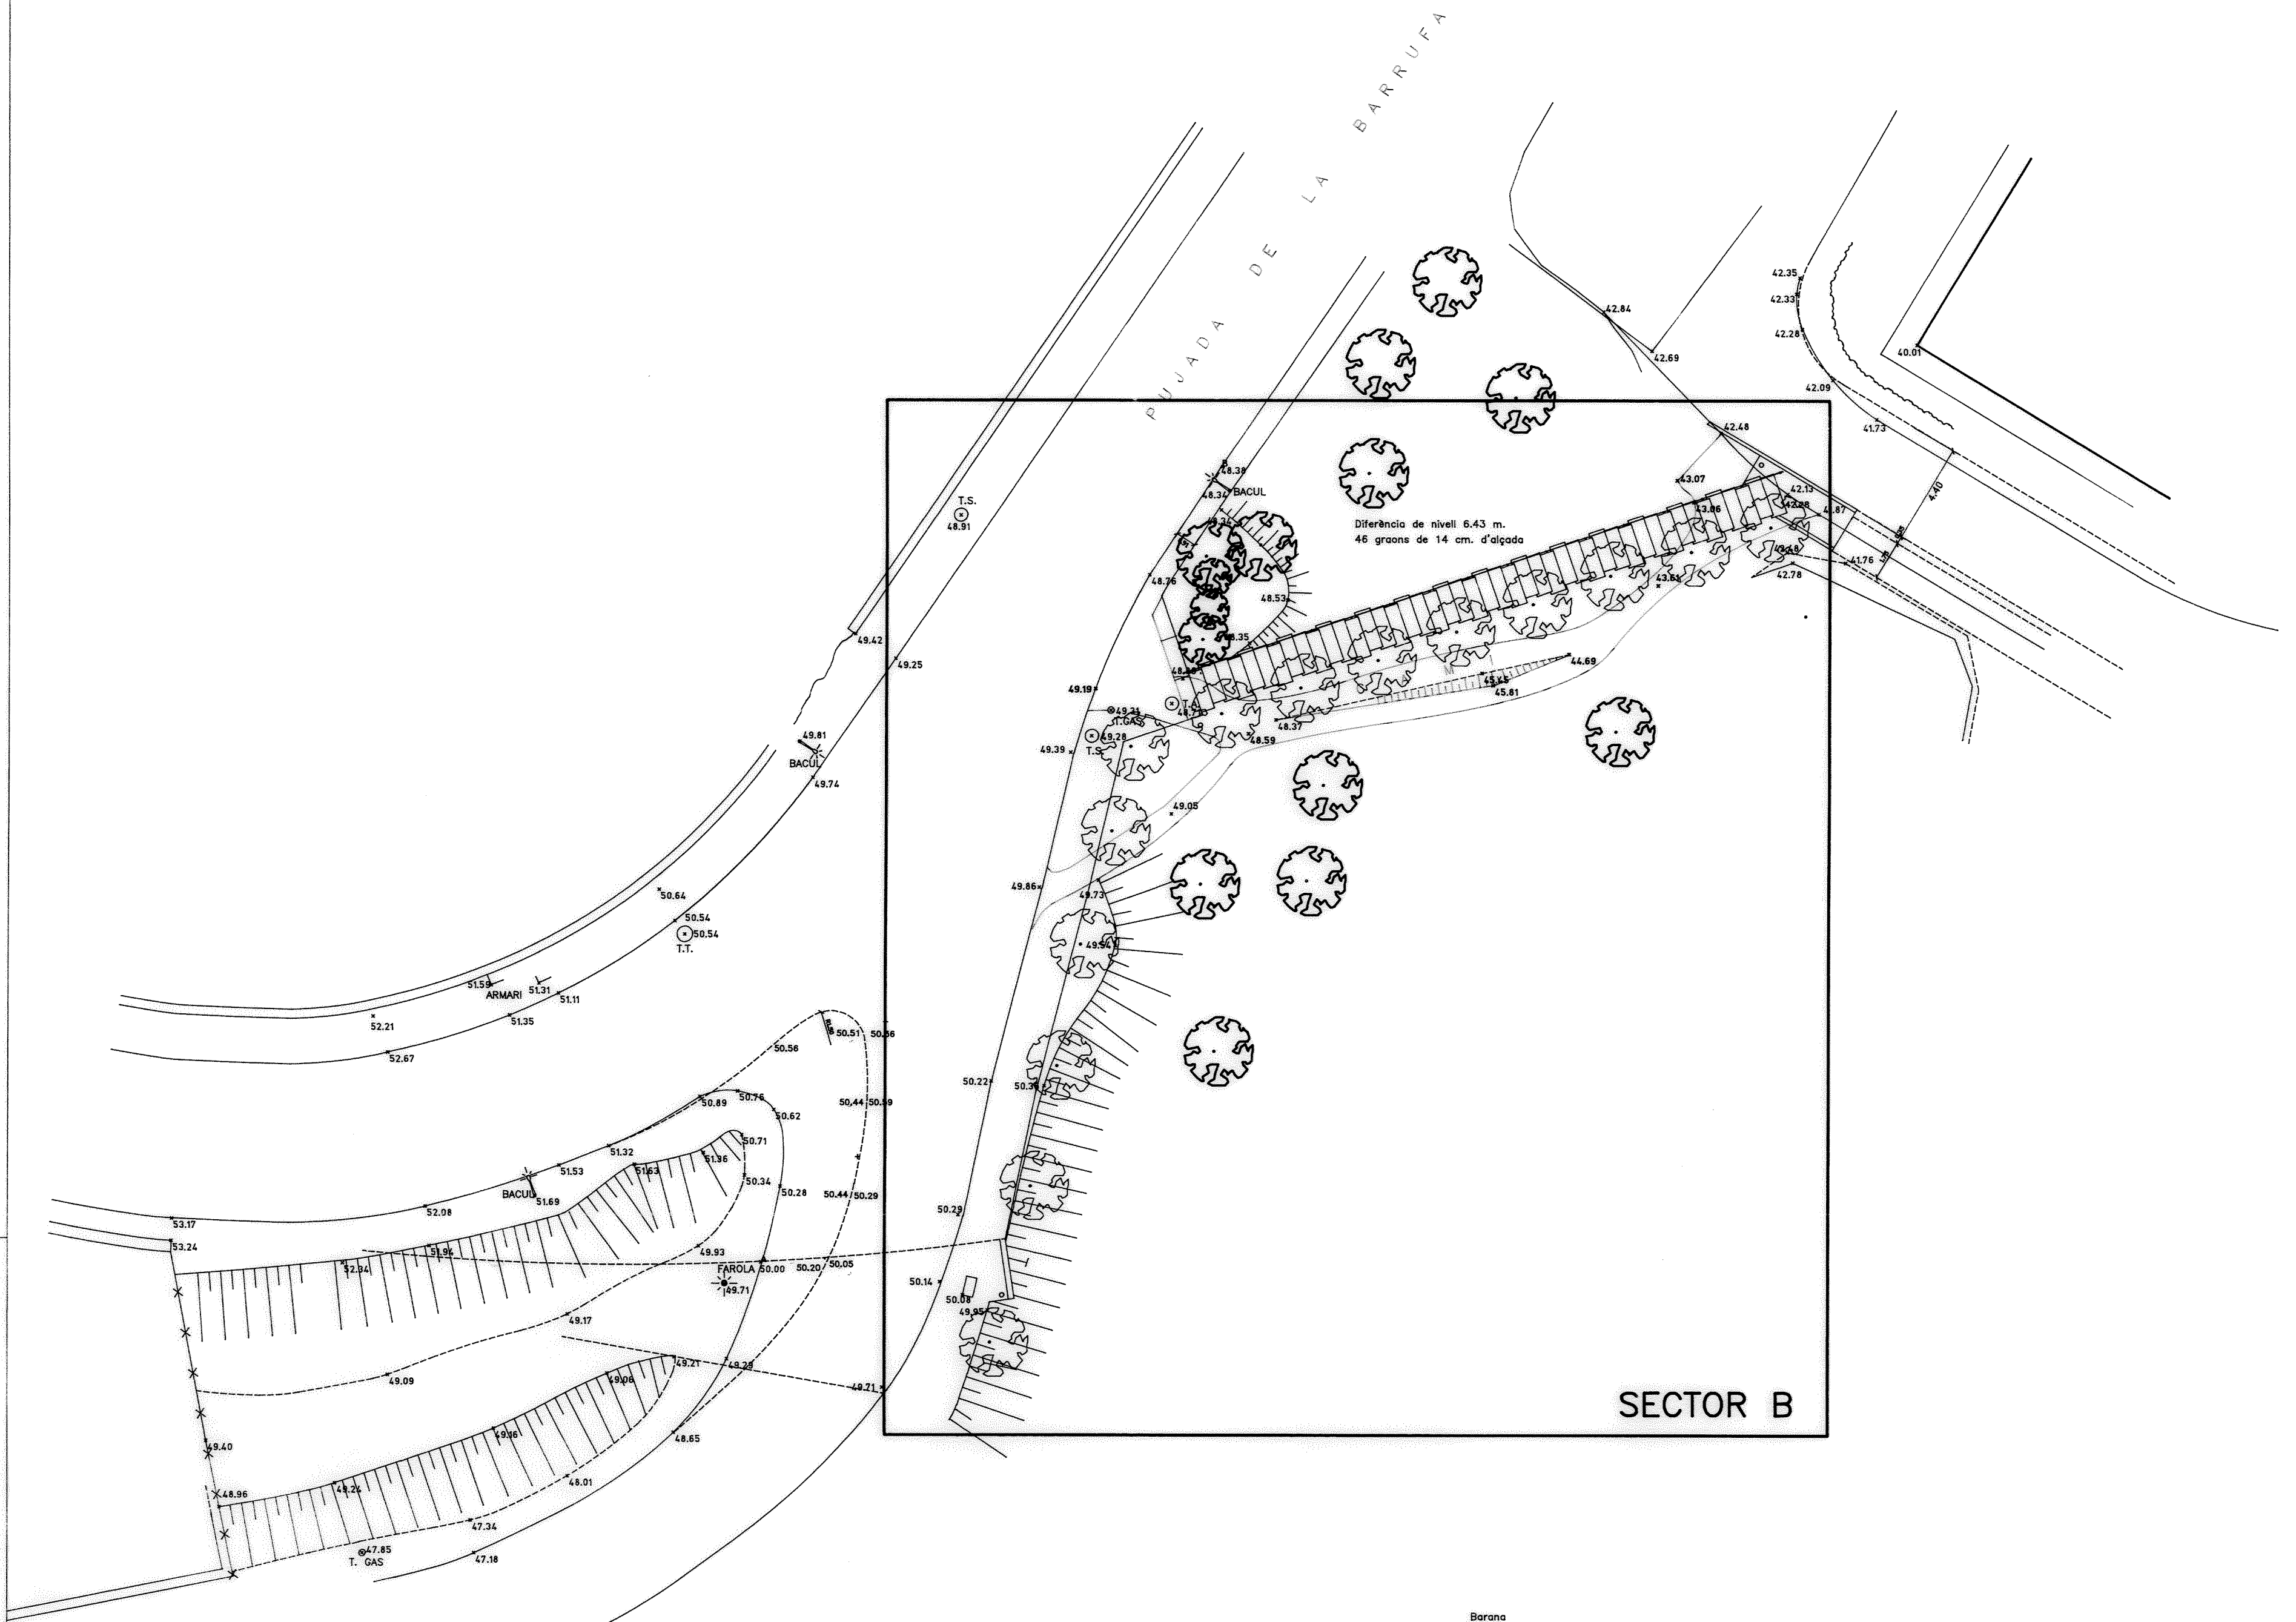


SECTOR B

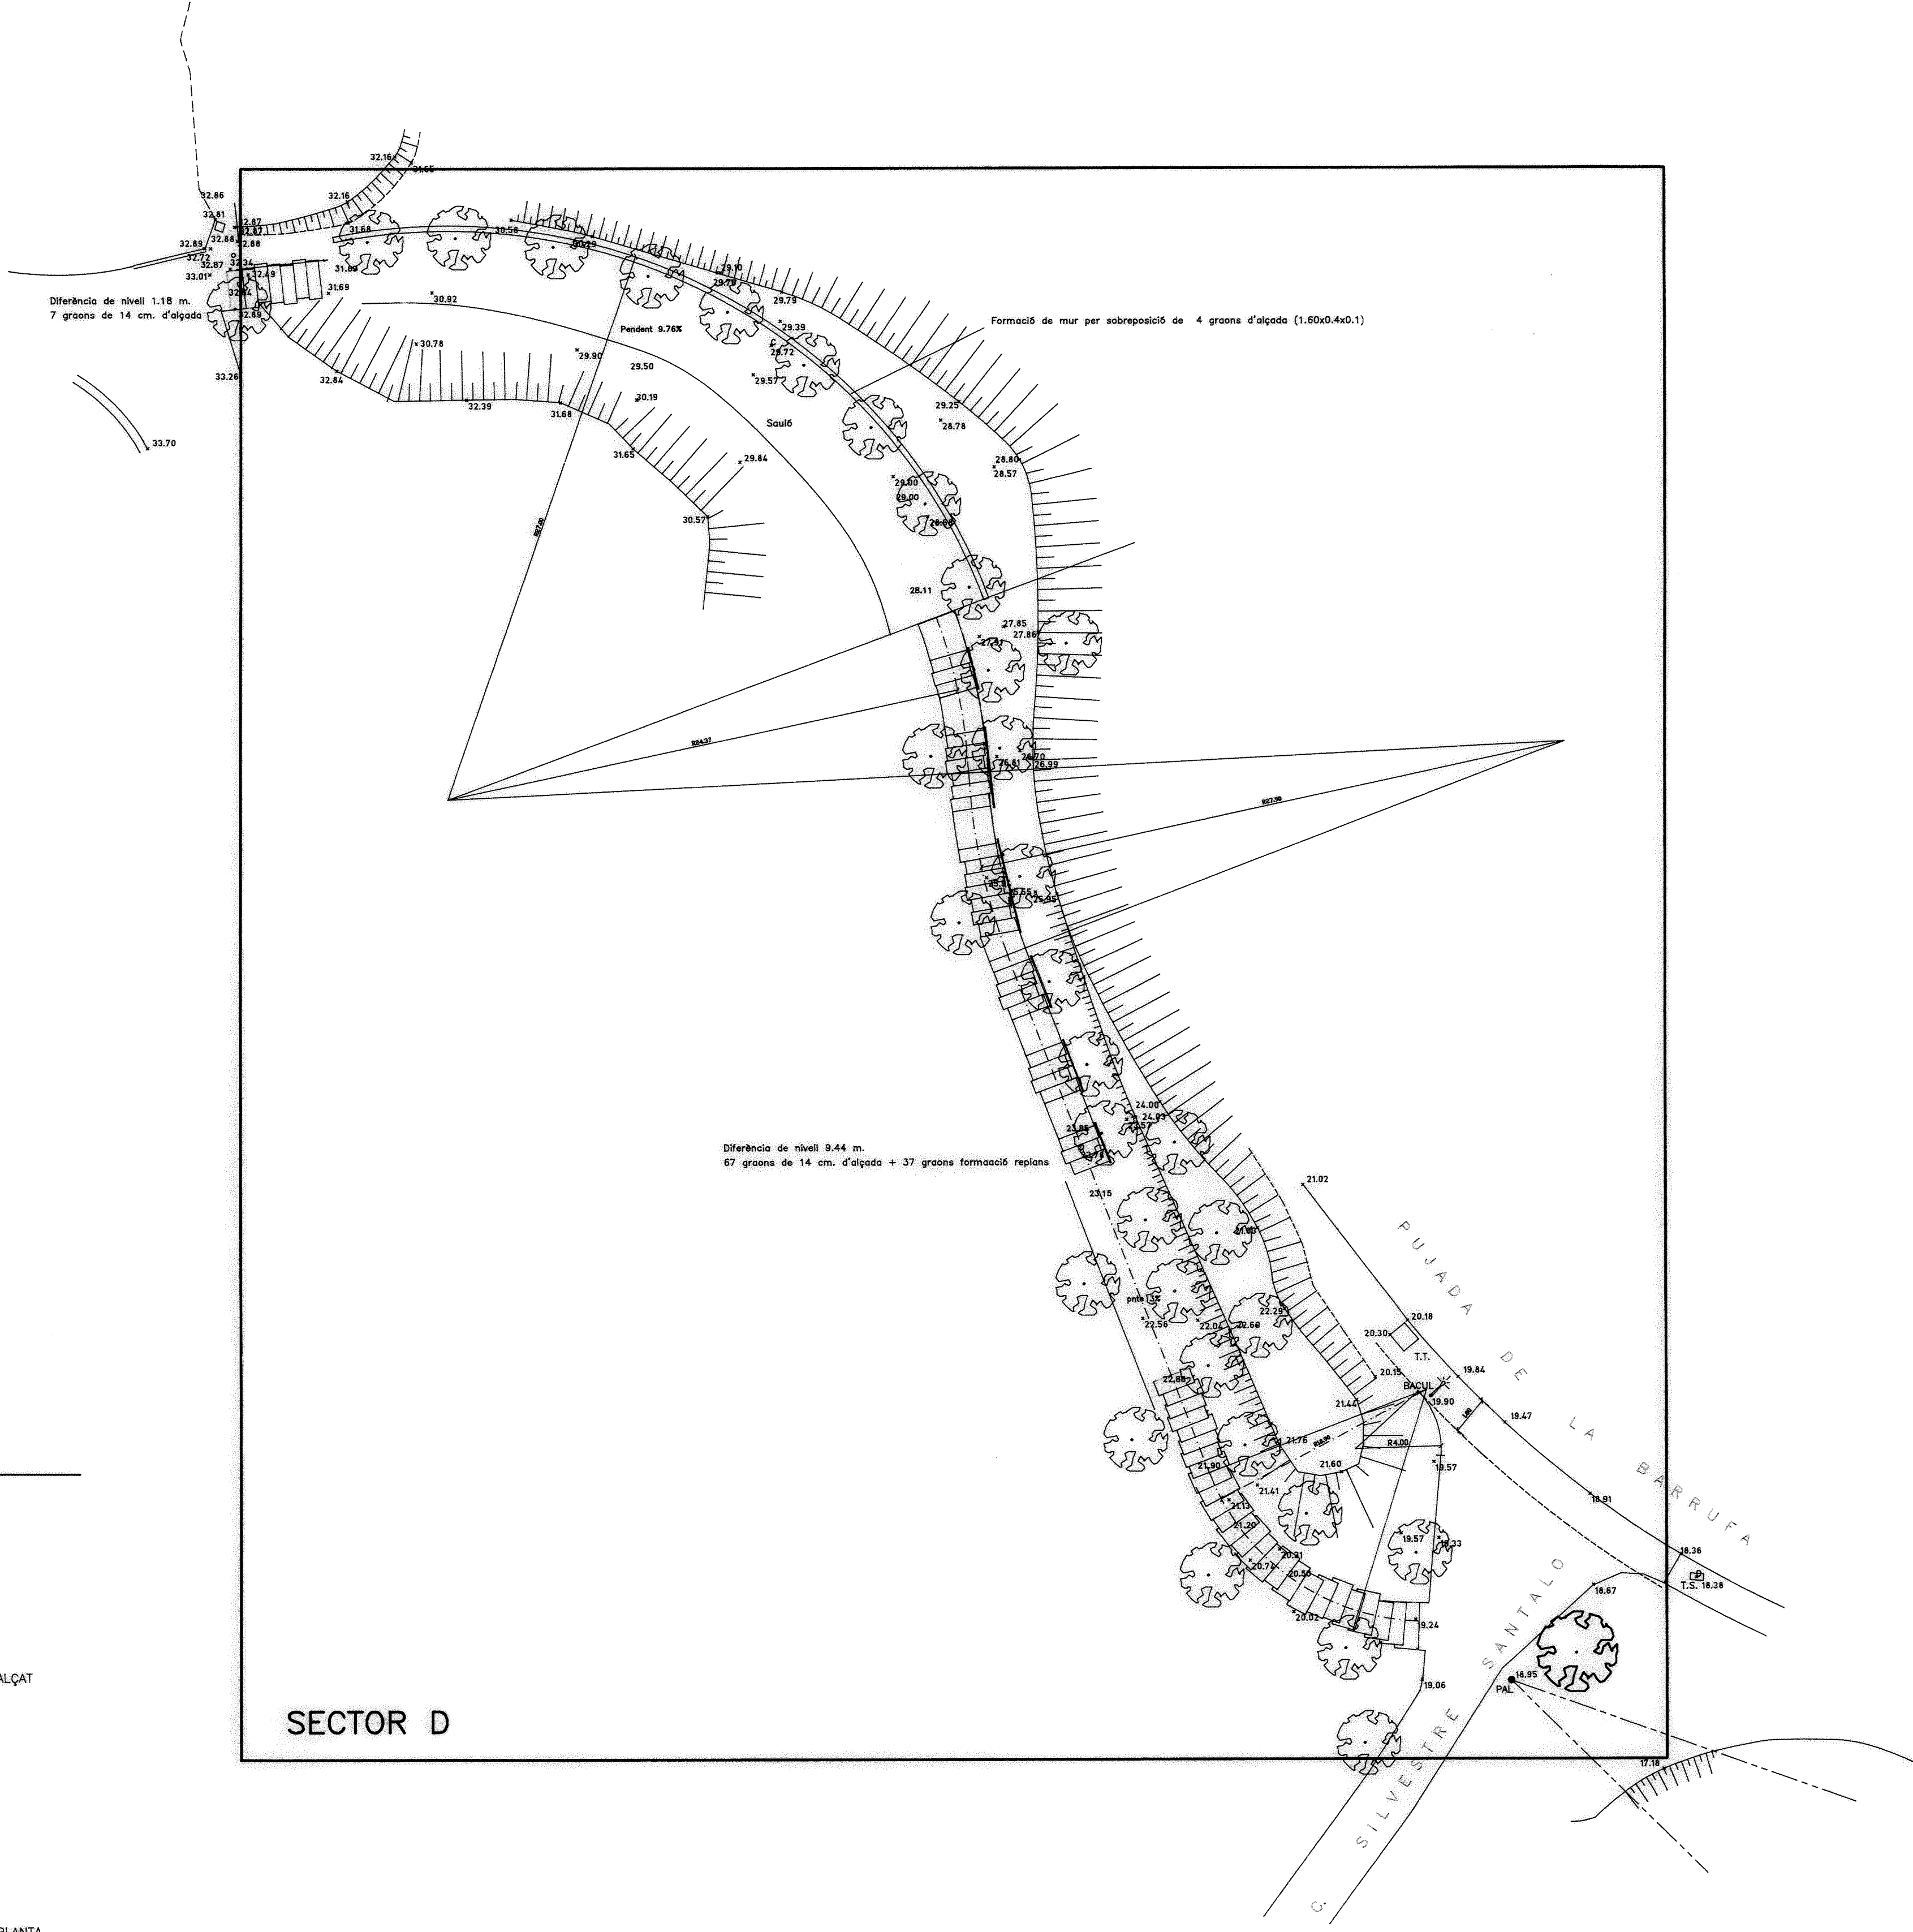

SECTOR D

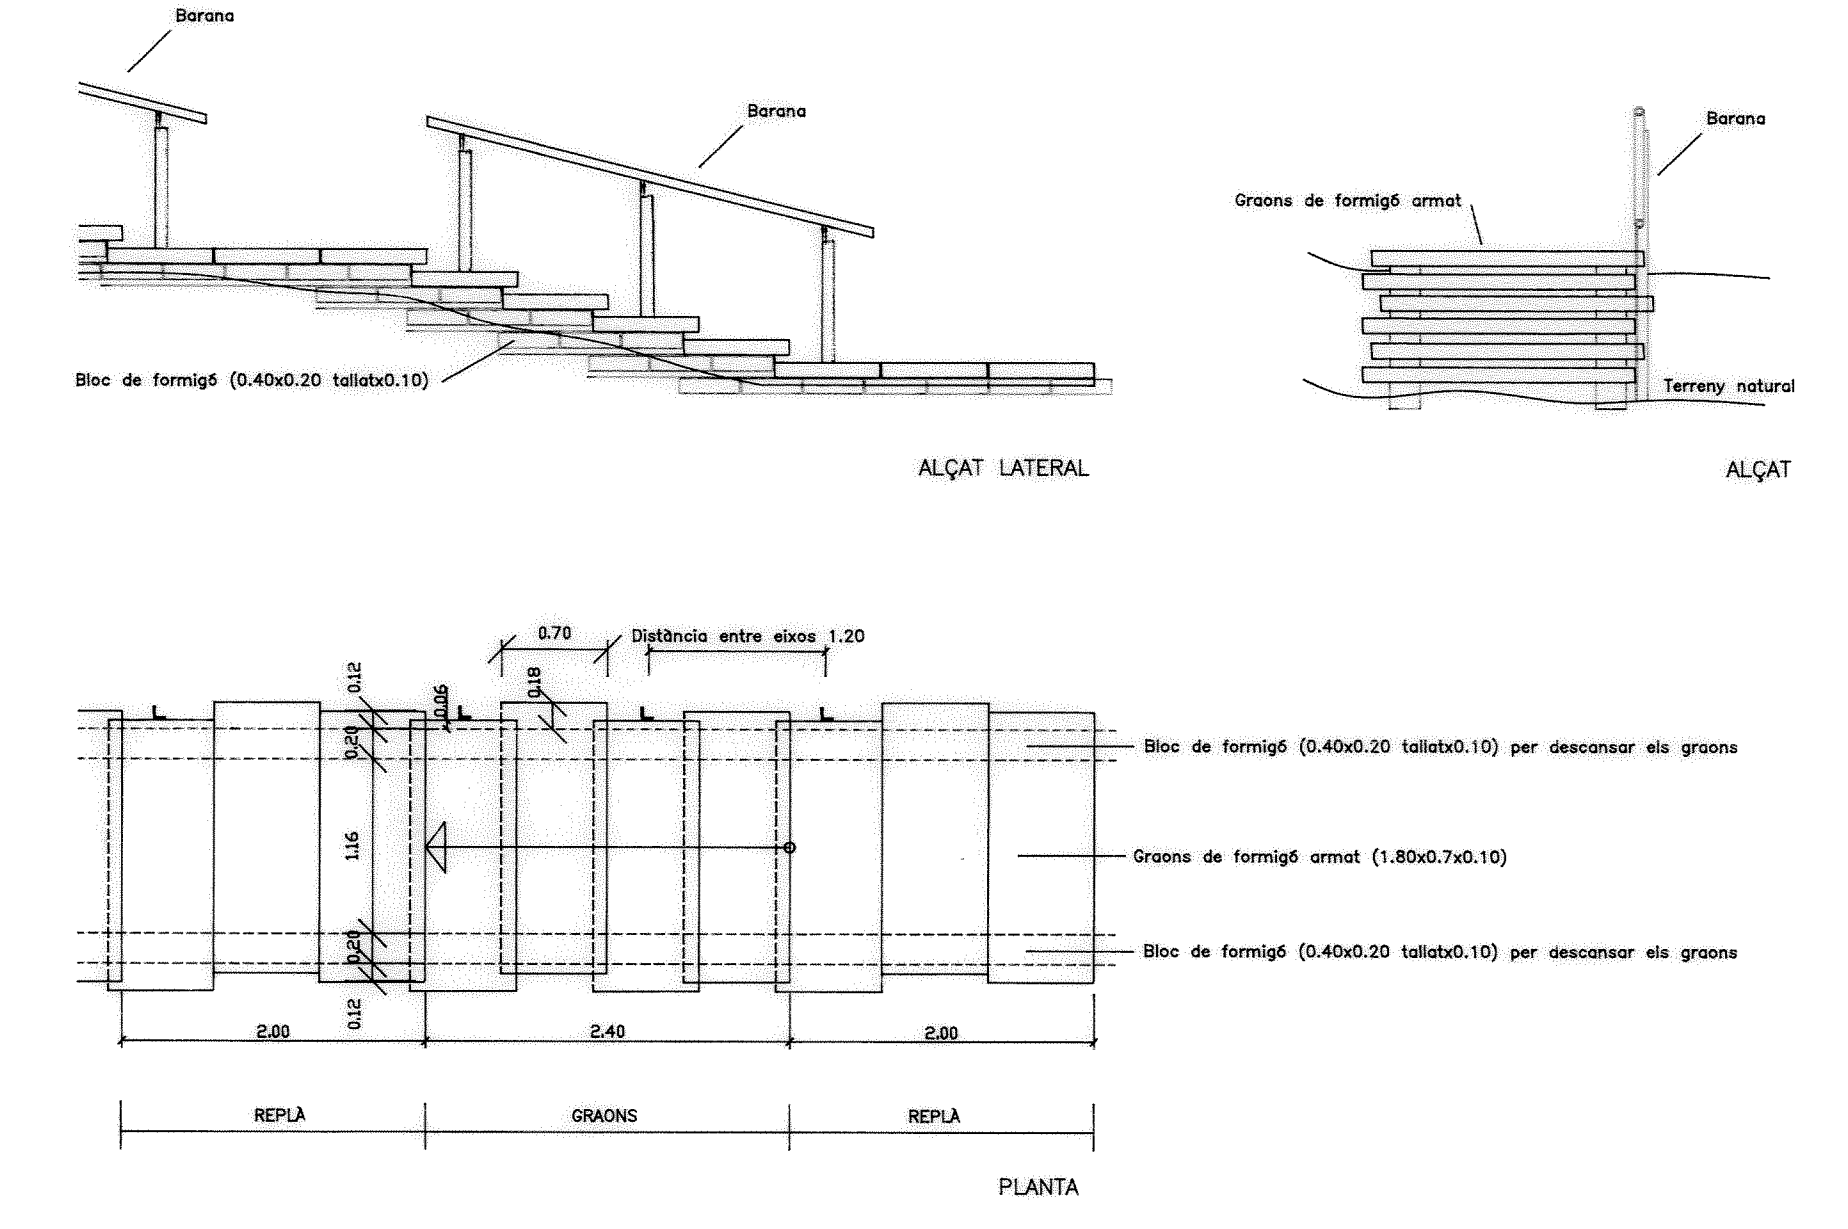

DETALL GRAONS TIPUS e.1/50

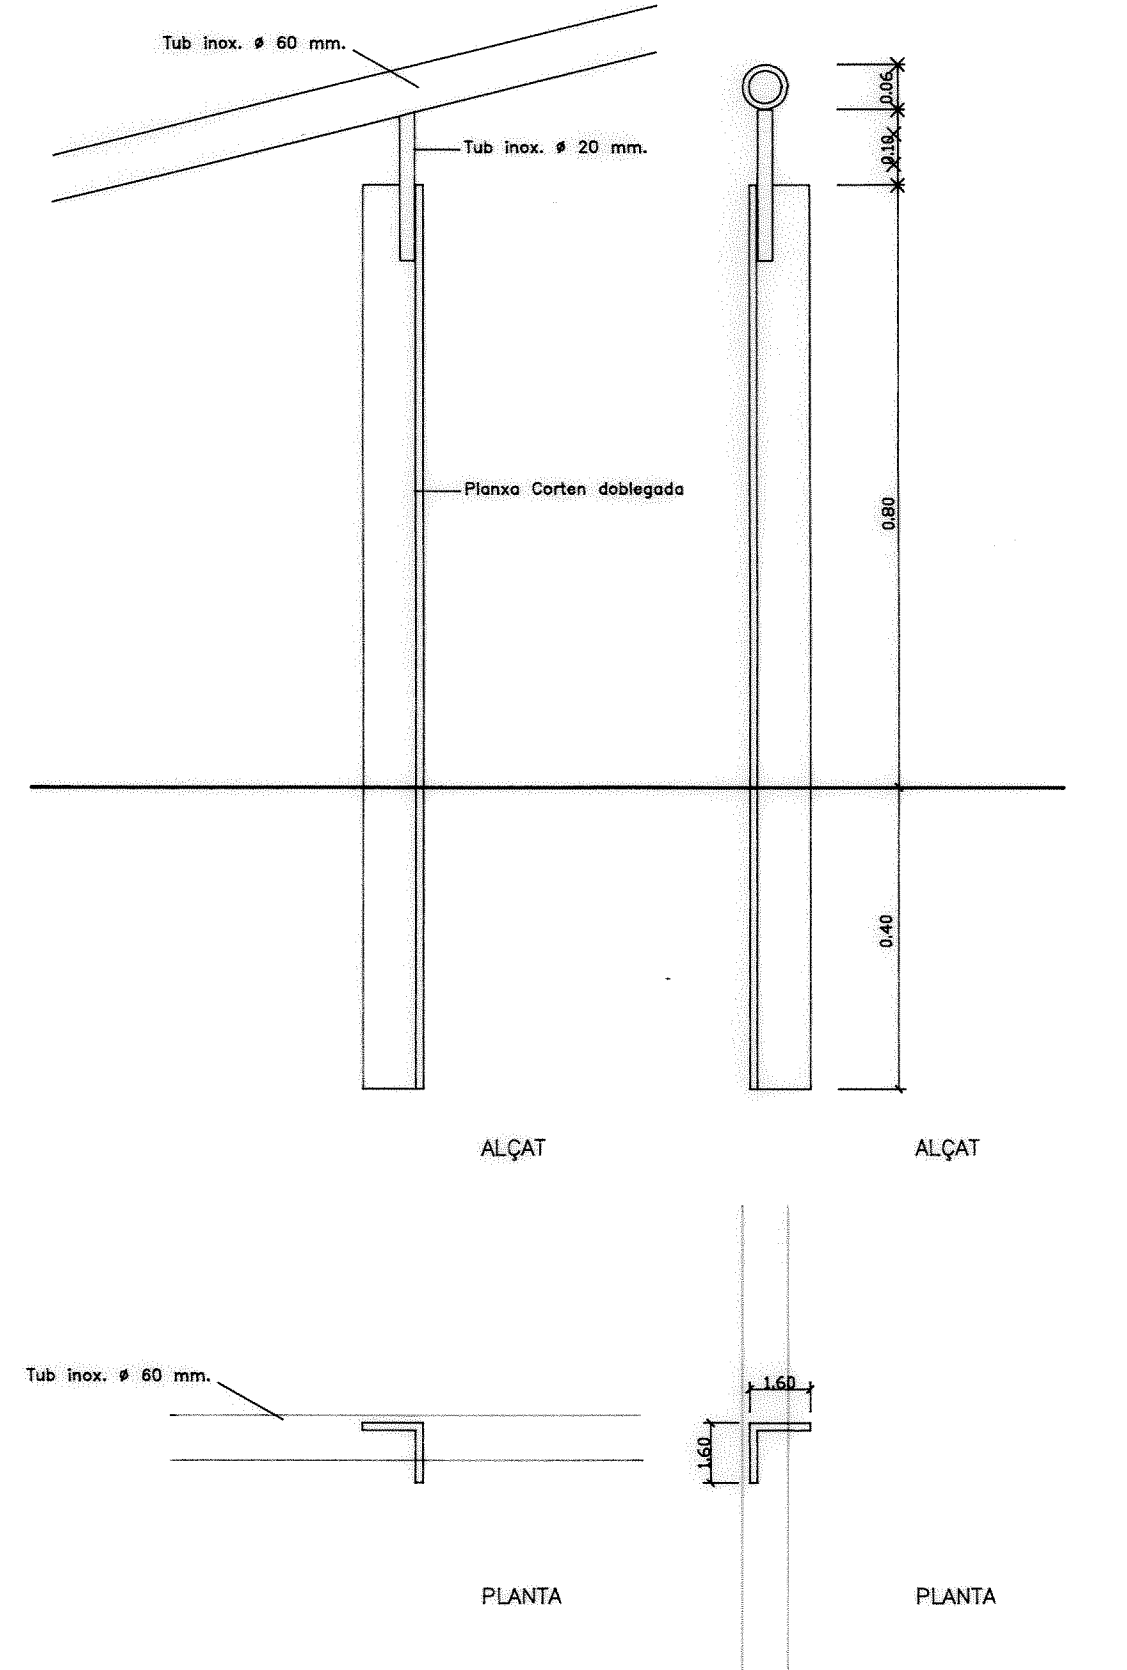

DETALL SUPORT BARANA e.1/10