

PROVINCIA DE GERONA

PROYECTO


10

Plaza mercado de abastos sobre el río Oñar

HOJA Nº 1

Plano de emplazamiento aprobado
al encaramiento en proyecto

— PLANO DE EMPLAZAMIENTO —

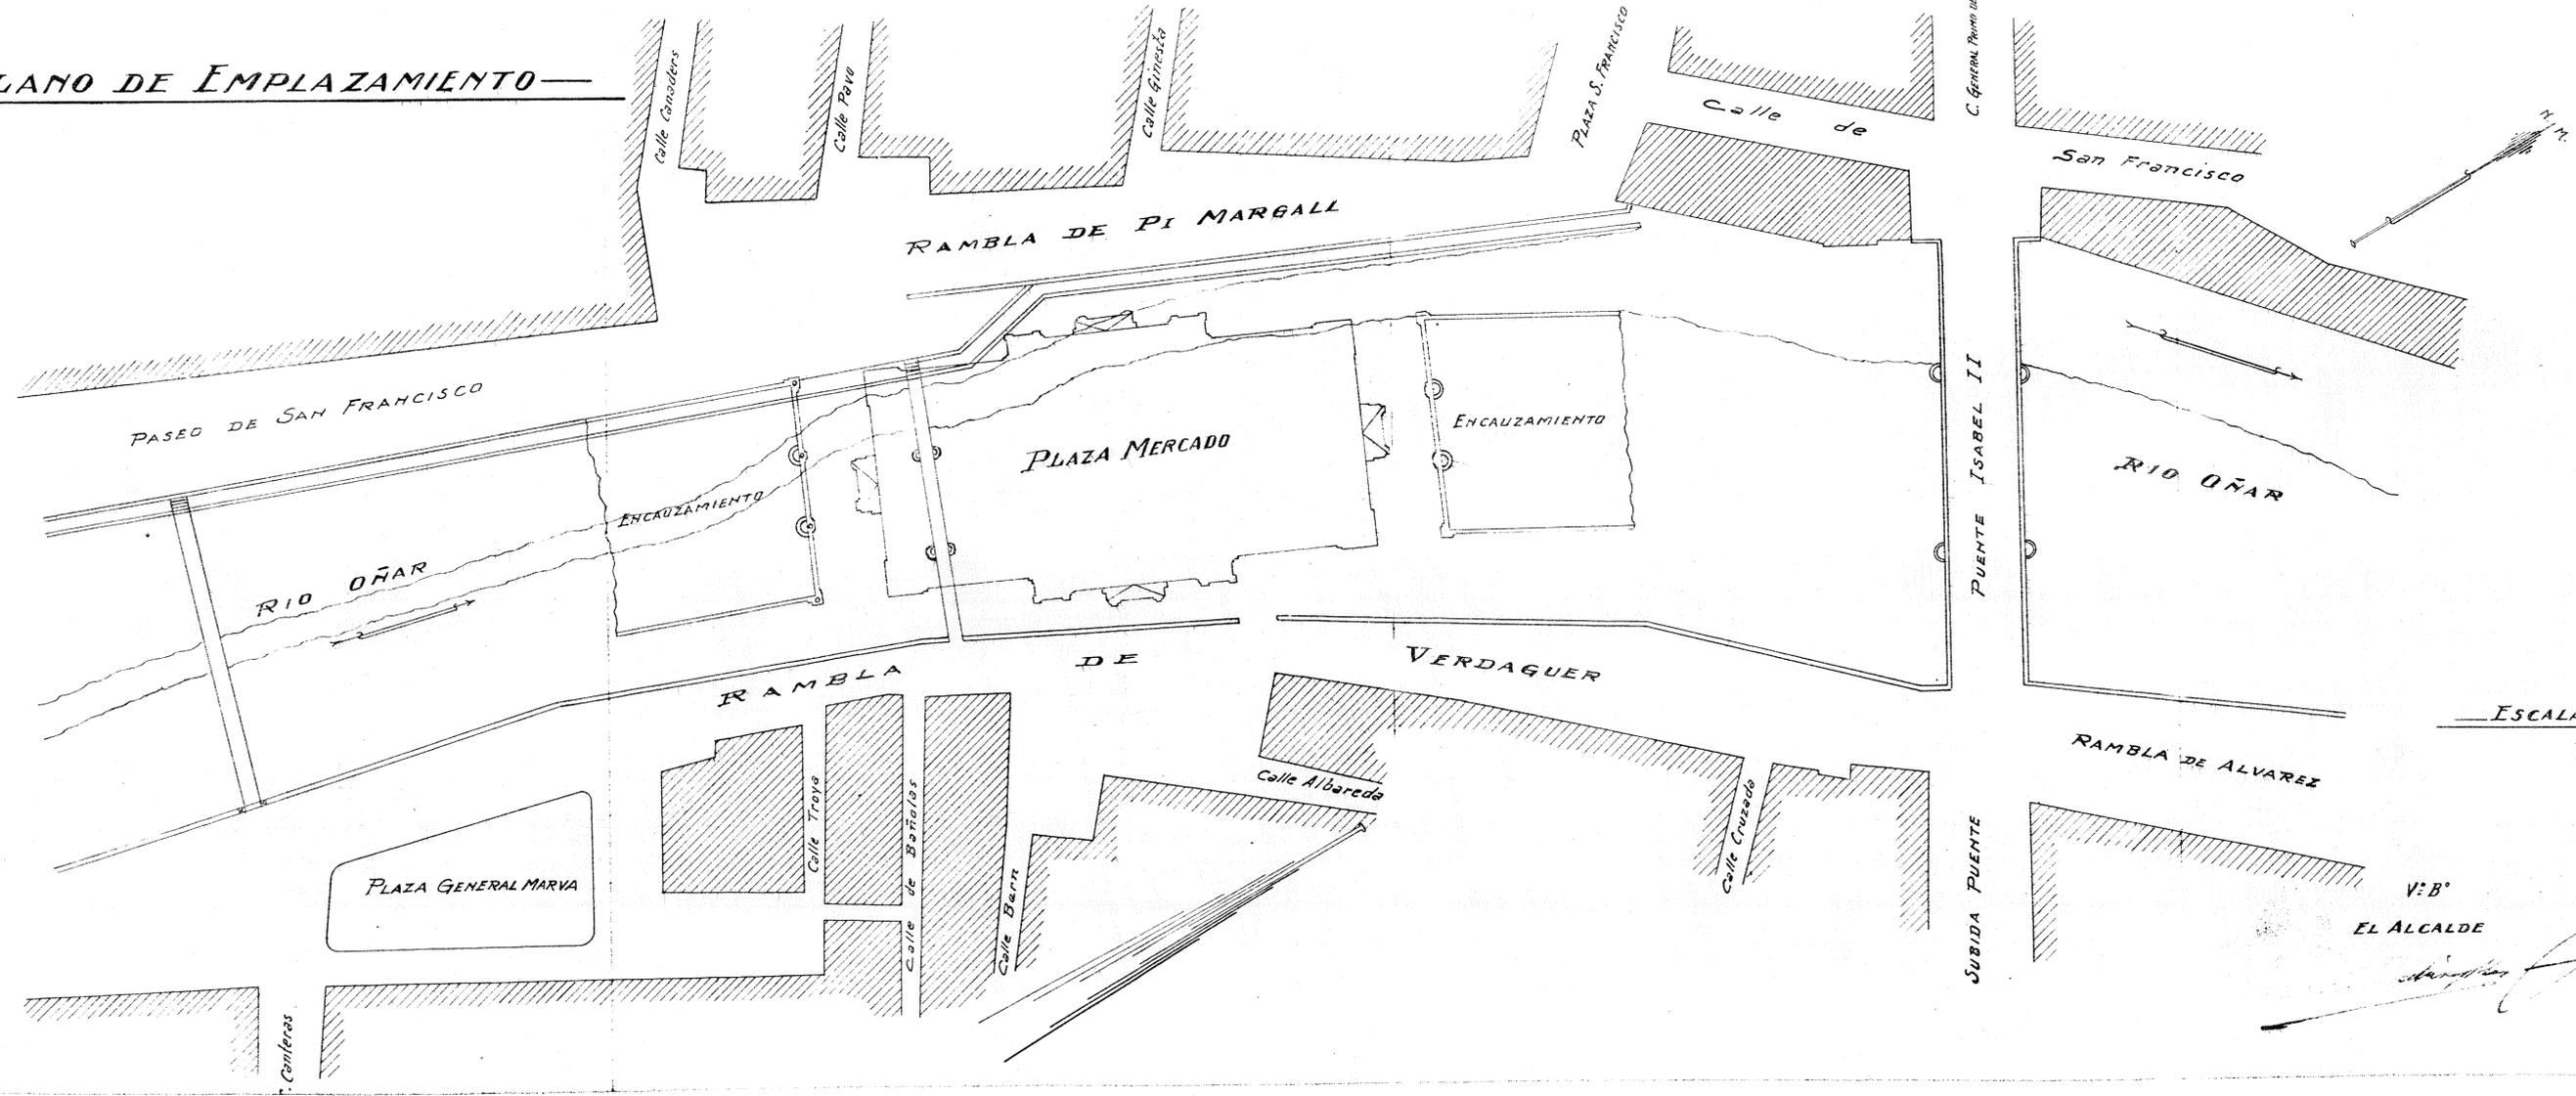

ESCALA 1:500

Gerona - marzo - 1929

V: B'
EL ALCALDE

EL ARQUITECTO JEFE

[Signature]



PROVINCIA DE GERONA

PROYECTO

Plaza mercado de abastos
sobre el río Oñar

Noja n.º 3

Fachada Puente Isabel II

FACHADA PUENTE ISABEL II



ESCALA 1:100

V.º B.º

EL ALCALDE

Gerona-marzo-1929

EL ARQUITECTO JEFE

Handwritten signatures and initials of the architect and the mayor.



PROVINCIA DE GERONA

PROYECTO


Plaza mercado de abastos sobre el río Oñar

Rio nº 4

Planta general
y distribución de puestos




PASO DE CARROS

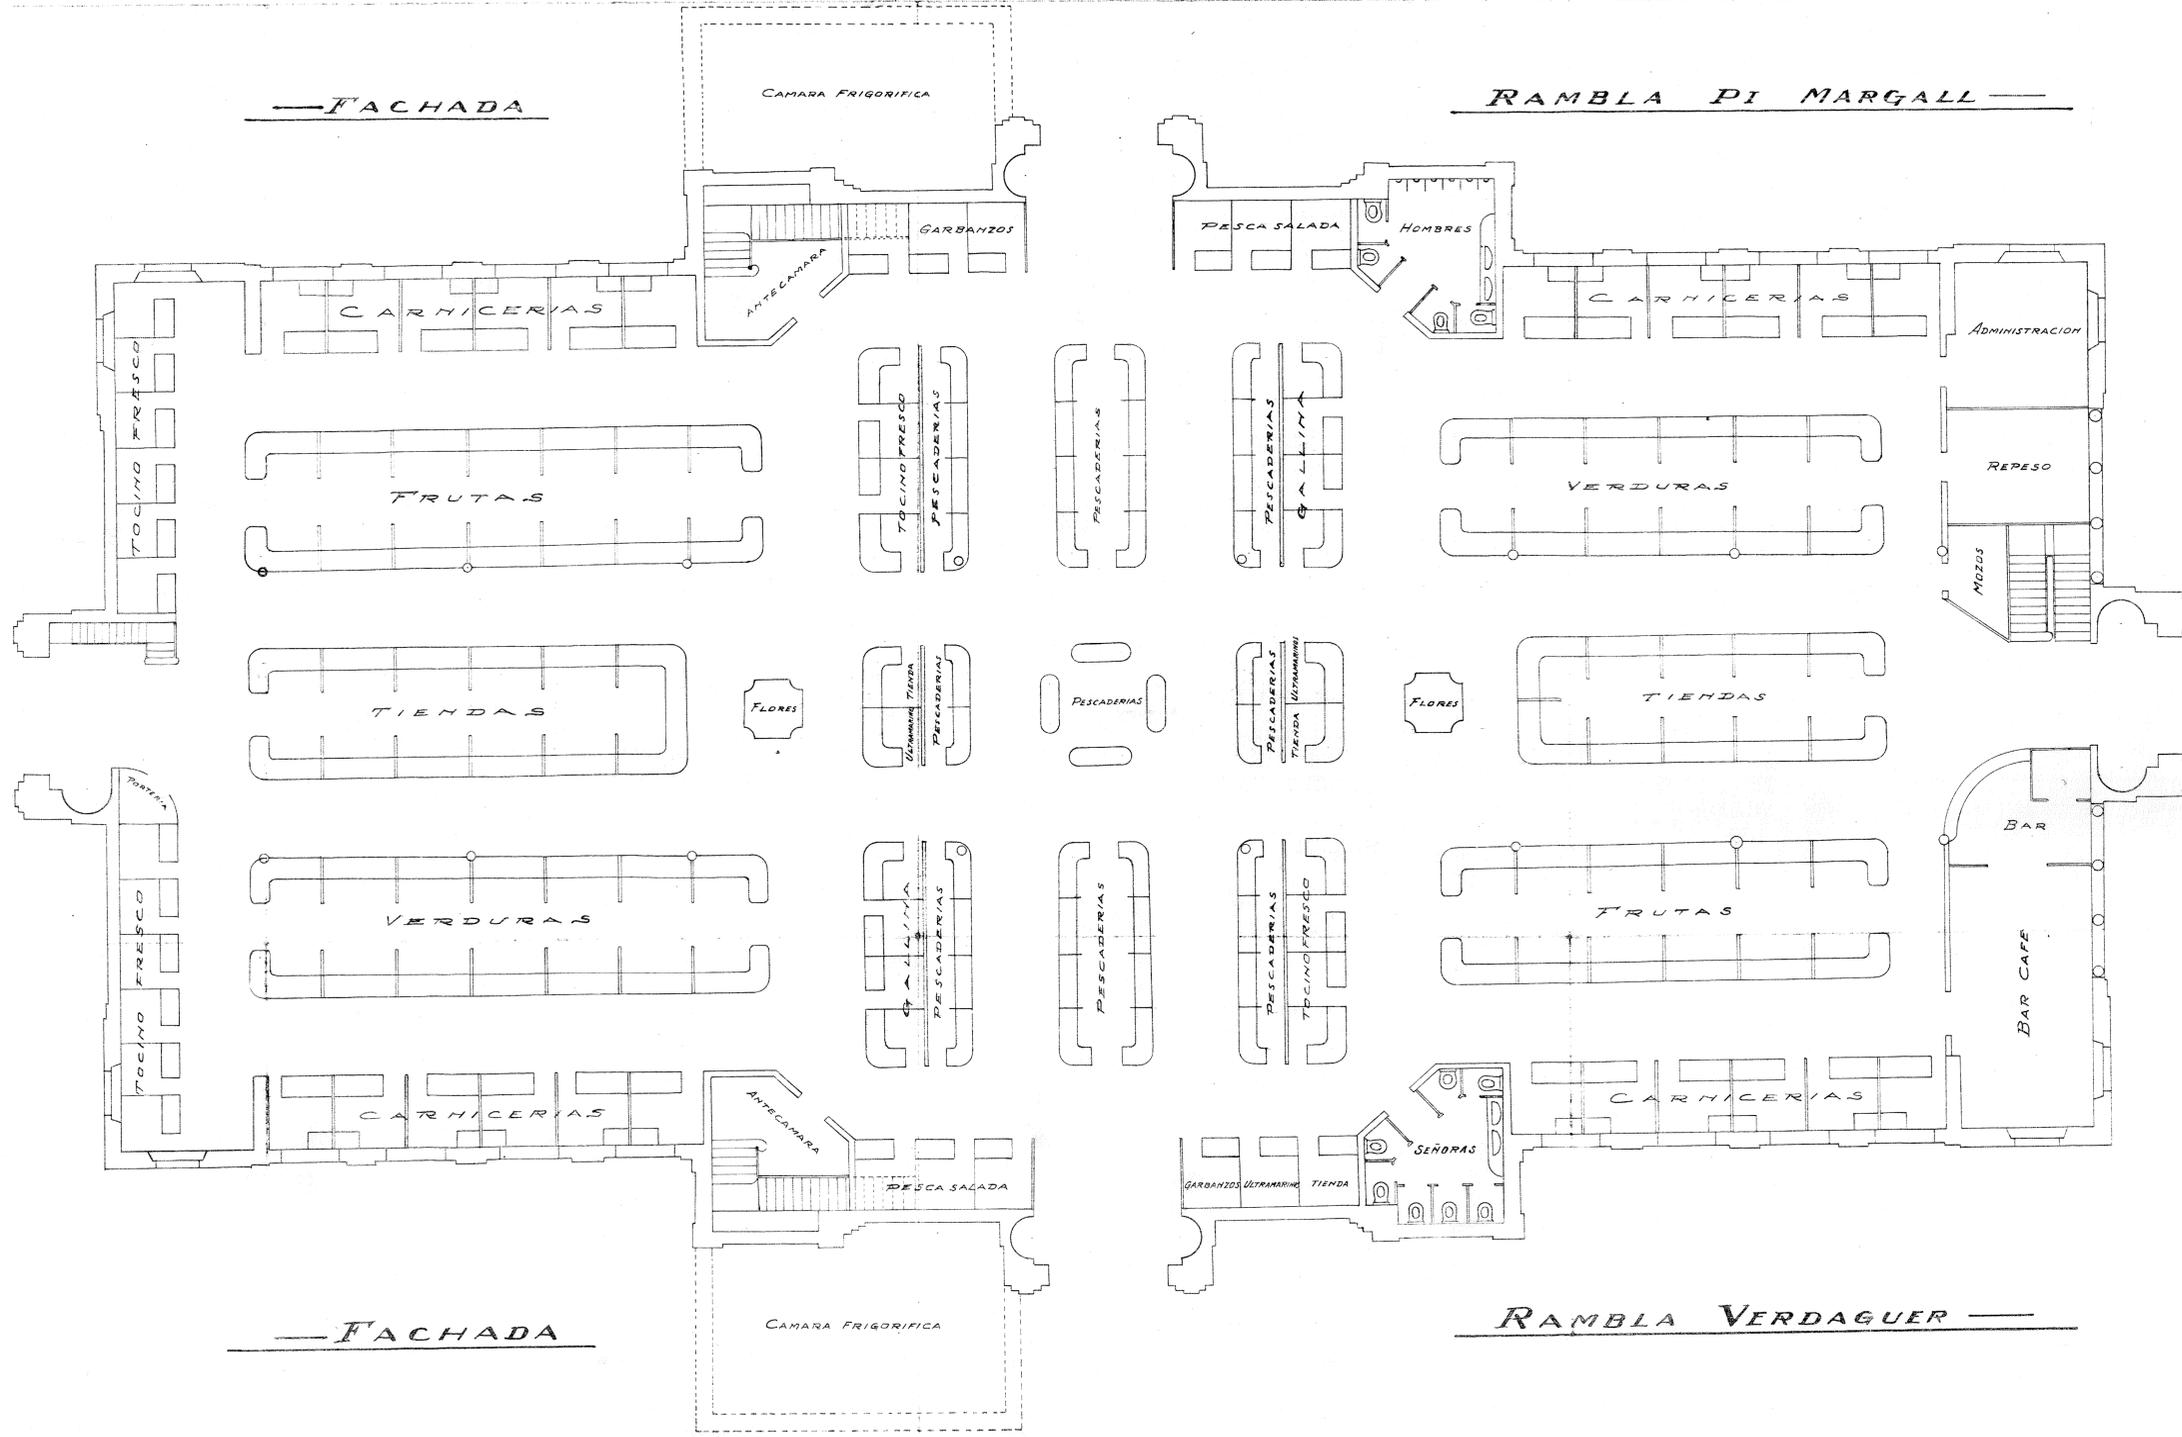

RAMBLA VERDAGUER

RAMBLA PI MARGALL

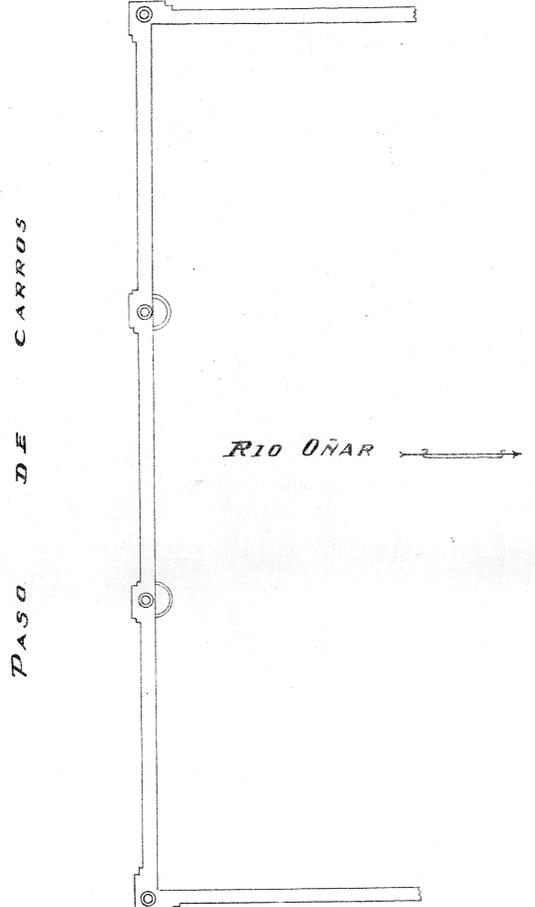

PASO DE CARROS

ESCALA 1:100

Vº Bº
EL ALCALDE

Gerona - marzo - 1929
EL ARQUITECTO JEFE



PROVINCIA DE GERONA

PROYECTO

DE


Plaza mercado de abastos
sobre el río Onar

Foja n.º 8

Sección longitudinal

SECCION LONGITUDINAL

ESCALA 1:100

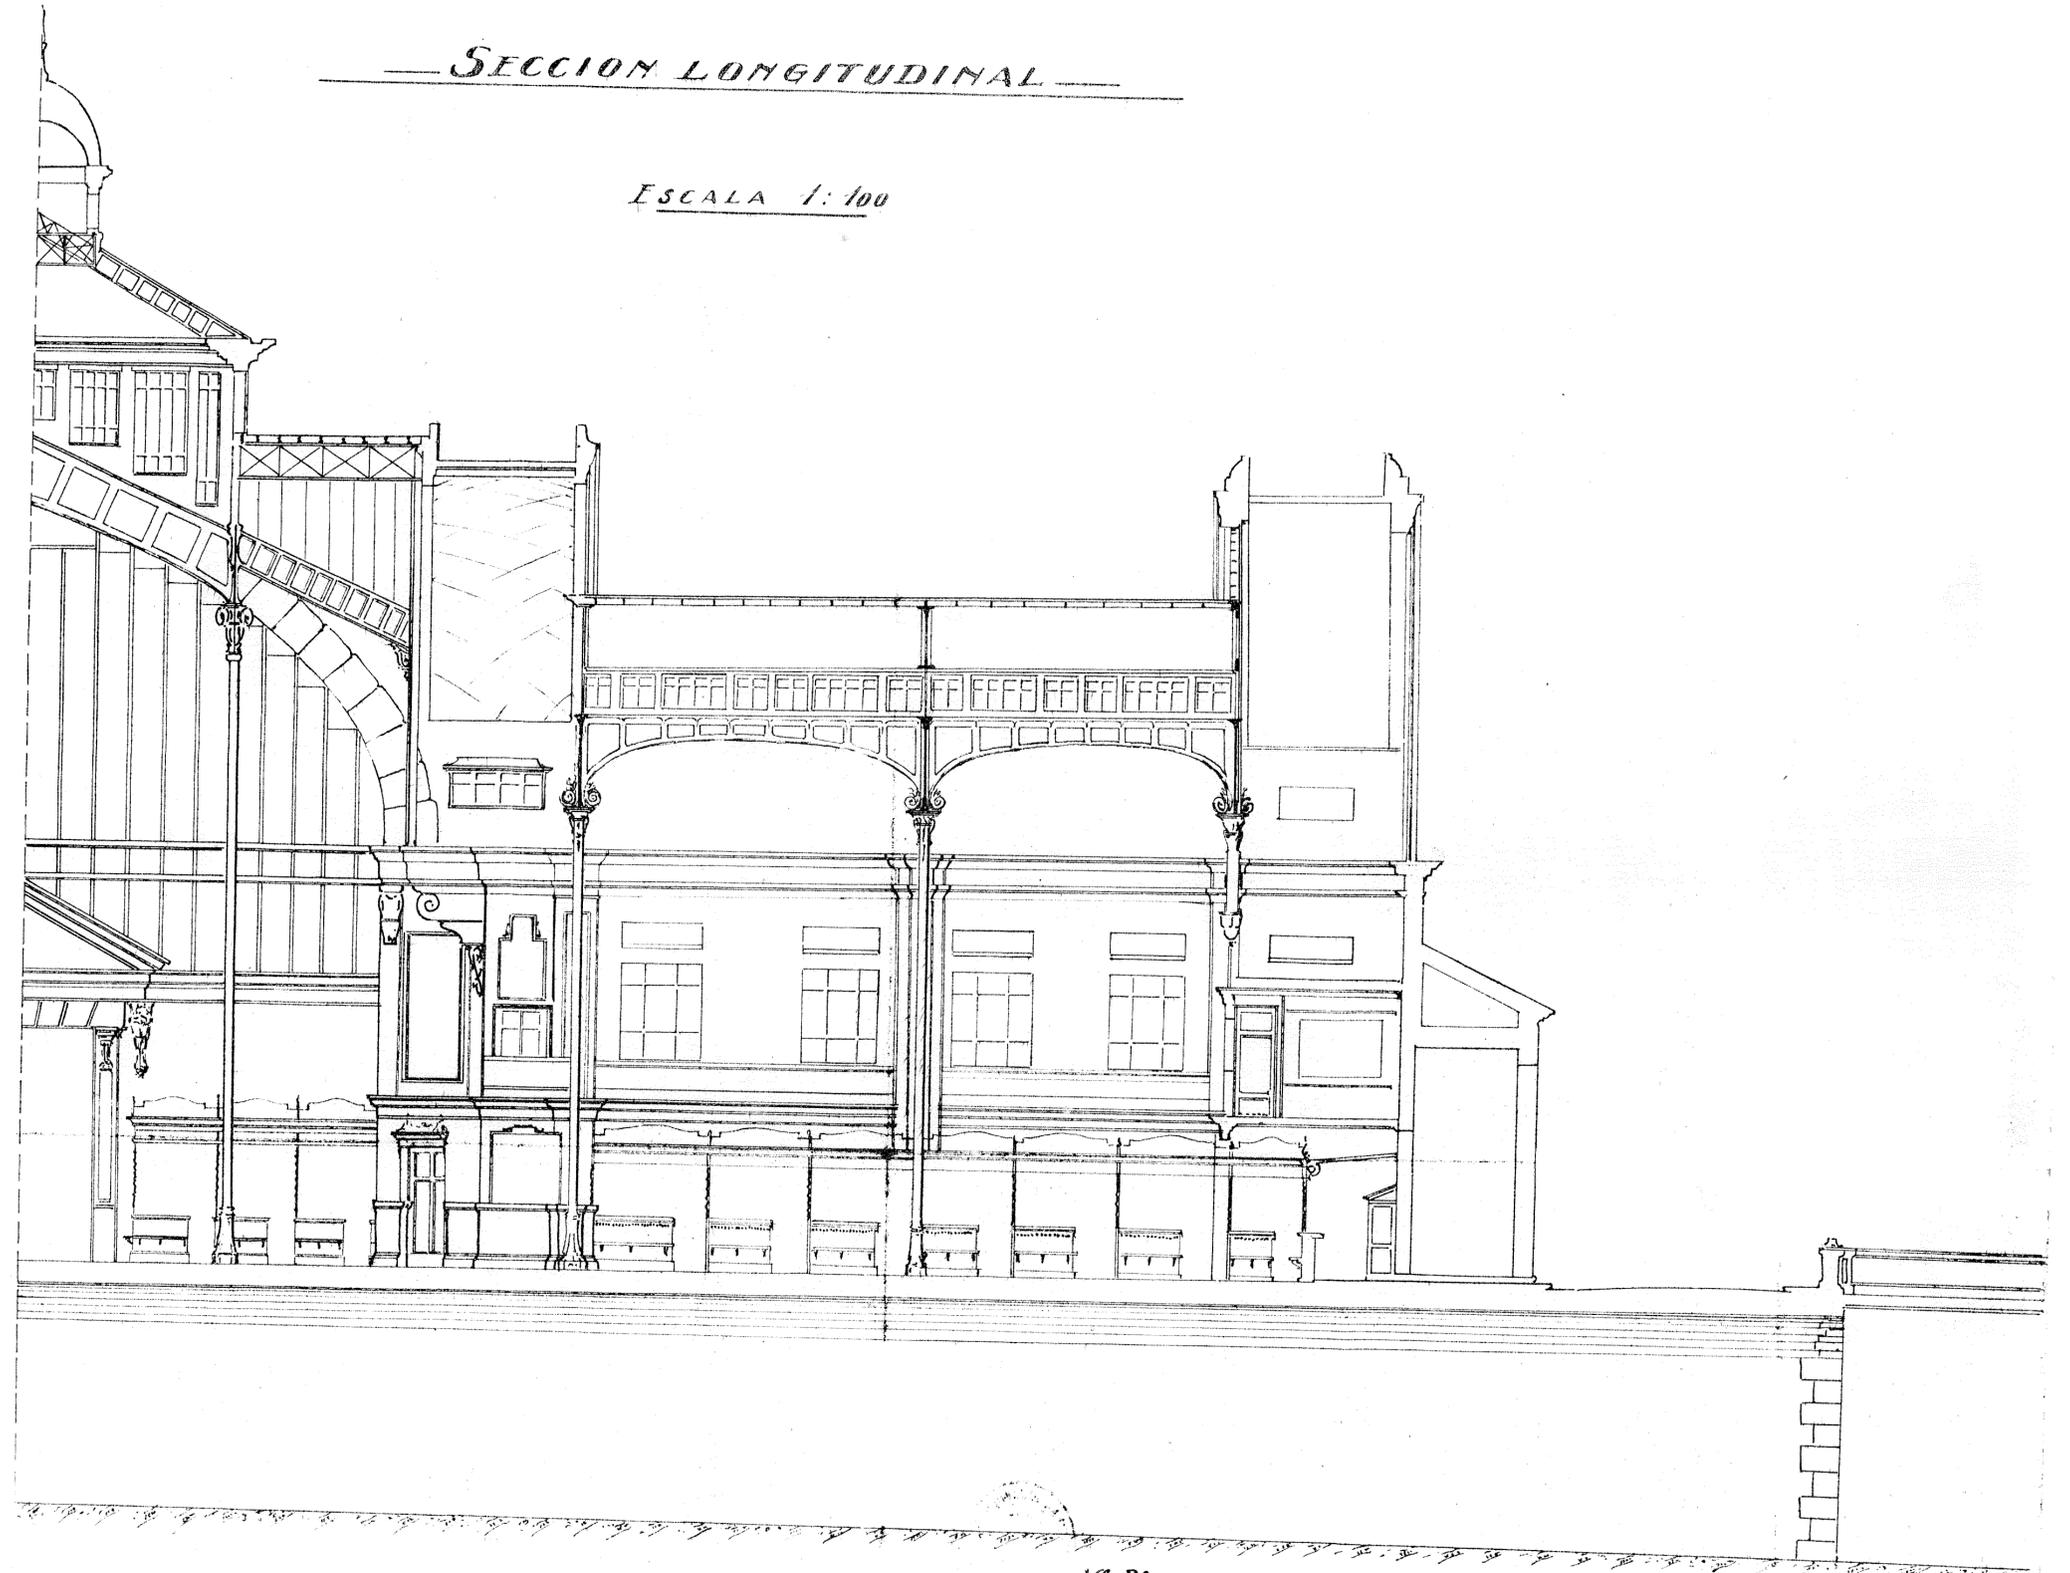

V.º B.º
EL ALCALDE
Gerona-marzo-1929
EL ARQUITECTO JEFE



PROVINCIA DE GERONA

PROYECTO


DE

Plaza mercado de abastos
sobre el río Oñar

Hoja n.º 2

Sección transversal

SECCION TRANSVERSAL

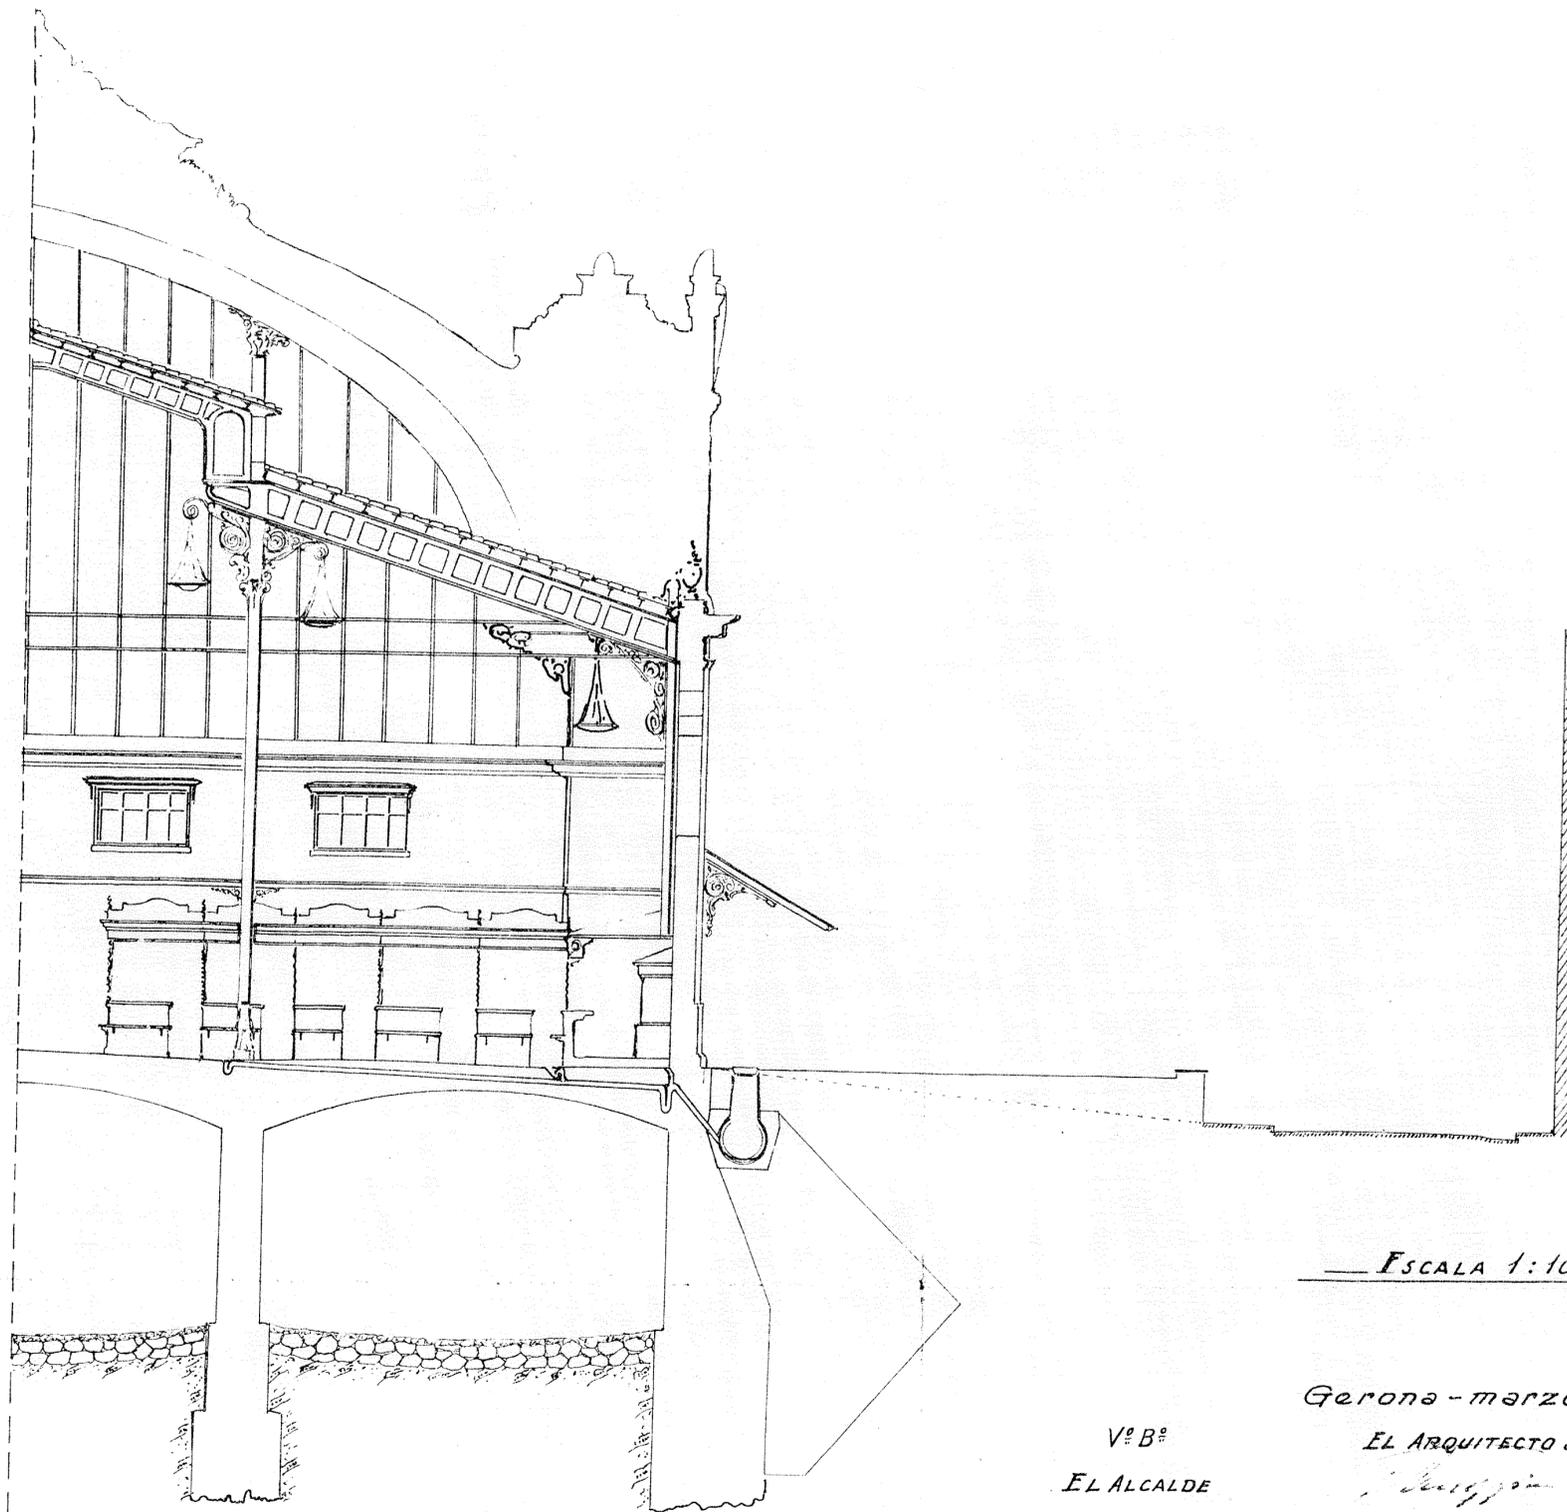

ESCALA 1:100

Gerona - marzo - 1929

EL ARQUITECTO JEFE

V.º B.º
EL ALCALDE