


**PLANO DE LAS FINCAS N^{OS} 7 y 9 DE LA RONDA
SAN ANTONIO M^º CLARET Y N^{OS} 2-4-6-8 y 10 DE
LA CALLE BACIA QUE DEBEN SER ADQUIRIDAS O
EXPROPIADAS POR MODIFICACION DE ALINEACIONES**

6100.01

ESCALA 1:200

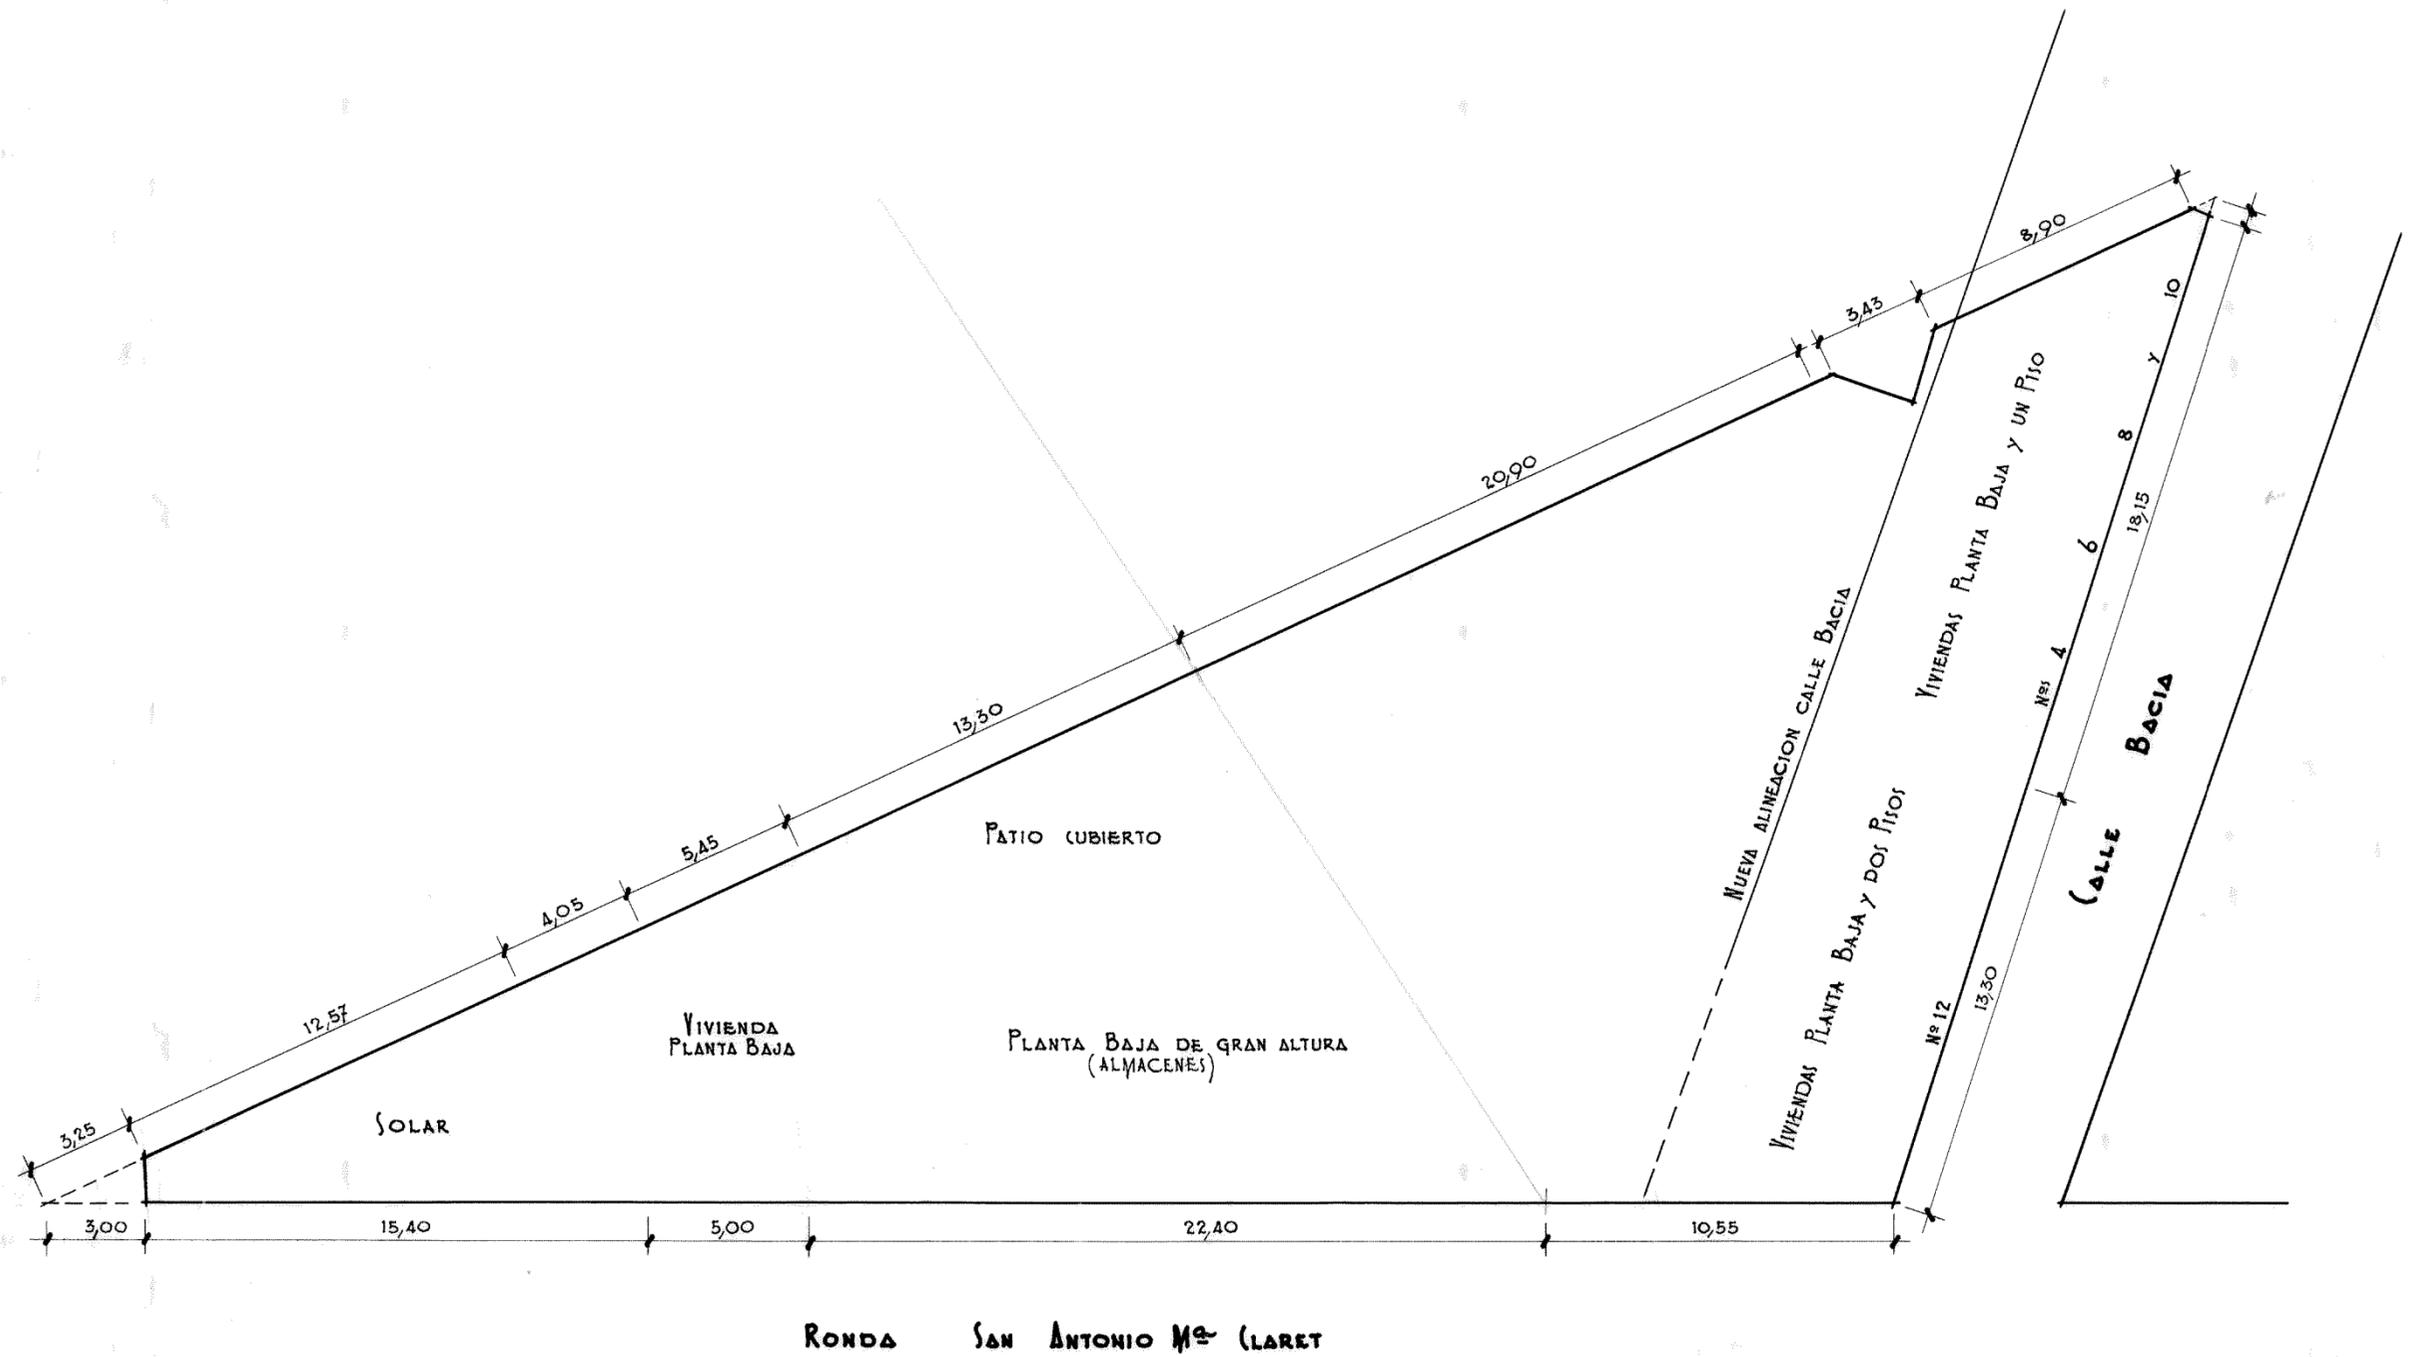

GERONA, ENERO DE 1940
EL ARQUITECTO MUNICIPAL



6100.02