


ADJUDICACIÓ DE TERRENYS
SOBRANTS DE VIAL EN LA
PROLONGACIÓ CARRER MIGDIA
(Entre C/. Sta. Maria i Sant. Isidre)

Girona, Juliol de 1.996

SUPERFICIE SOBRANT DE VIAL DINS EIXAMPLE SUBURBA	
TRAM "A":	305,00 m ²
TRAM "B":	63,00 m ²
TRAM "C":	79,00 m ²
TRAM "D":	342,00 m ²
TRAM "E":	356,00 m ²
TRAM "F":	536,00 m ²
SUP. TOTAL: 1.681,00 m ²	

Escala 1:500

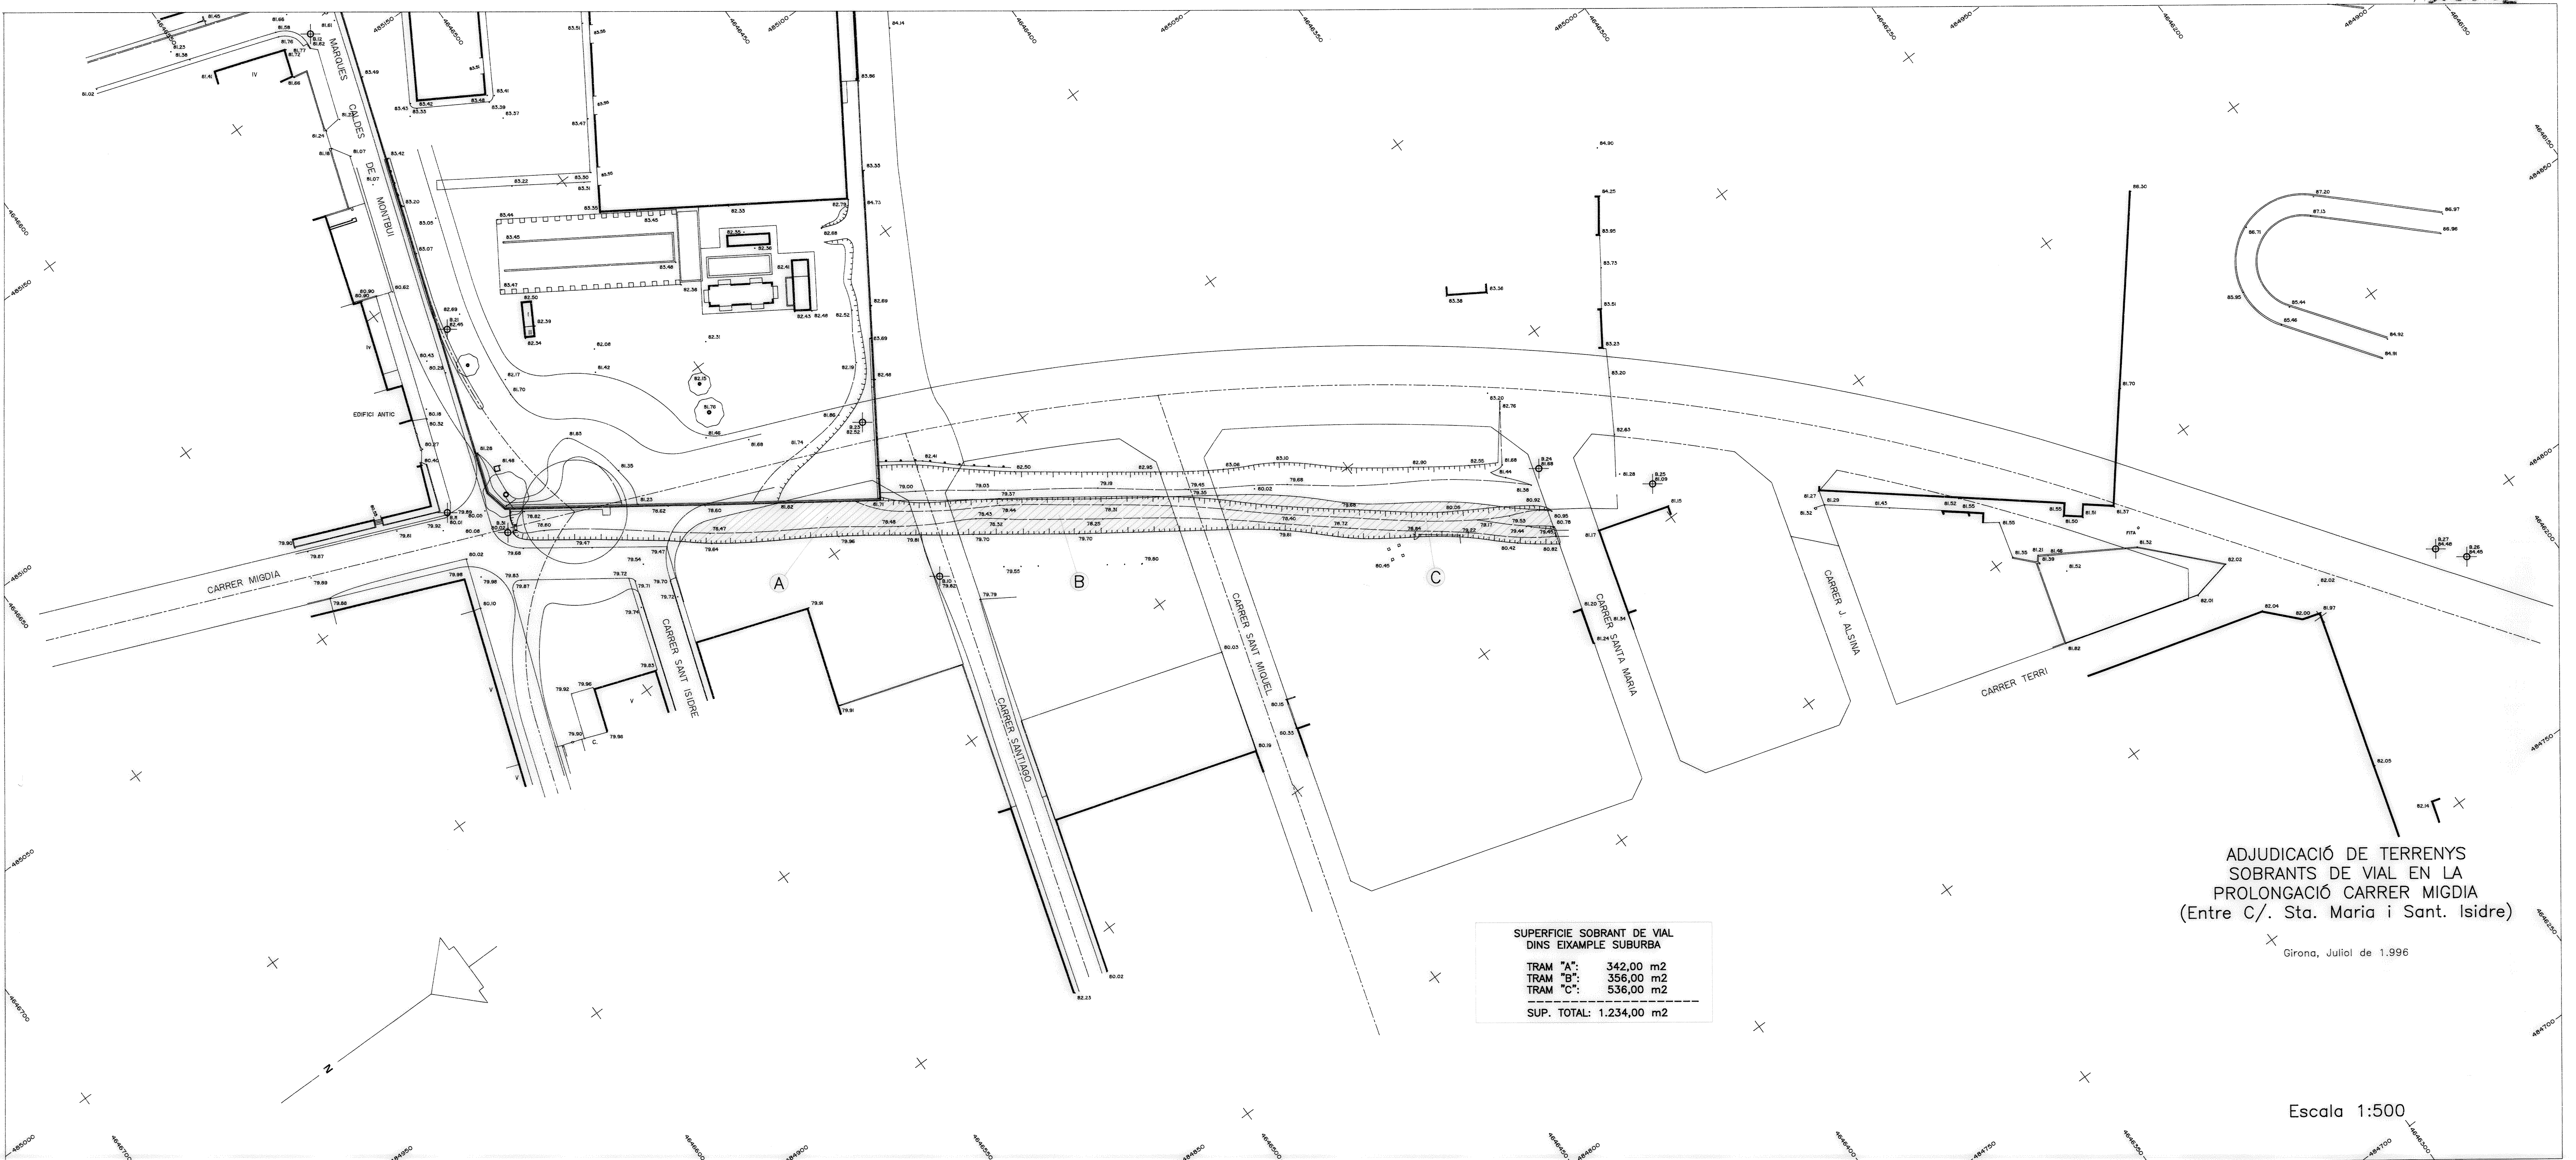

ADJUDICACIÓ DE TERRENYS
SOBRANTS DE VIAL EN LA
PROLONGACIÓ CARRER MIGDIA
(Entre C/. Sta. Maria i Sant. Isidre)

Girona, Juliol de 1.996

SUPERFICIE SOBRANT DE VIAL DINS EIXAMPLE SUBURBA	
TRAM "A":	342,00 m2
TRAM "B":	356,00 m2
TRAM "C":	536,00 m2
<hr/>	
SUP. TOTAL:	1.234,00 m2

Escala 1:500