


EXCMO. AYUNTAMIENTO DE GERONA

ACONDICIONAMIENTO DEL
CRUCE DE LA C/ CARMEN
CON LA C/ OLIVO Y PUENTE
FONT DEL REI

PROYECTO

GERONA, JUNIO DE 1975
EL INGENIERO MUNICIPAL

D079.01

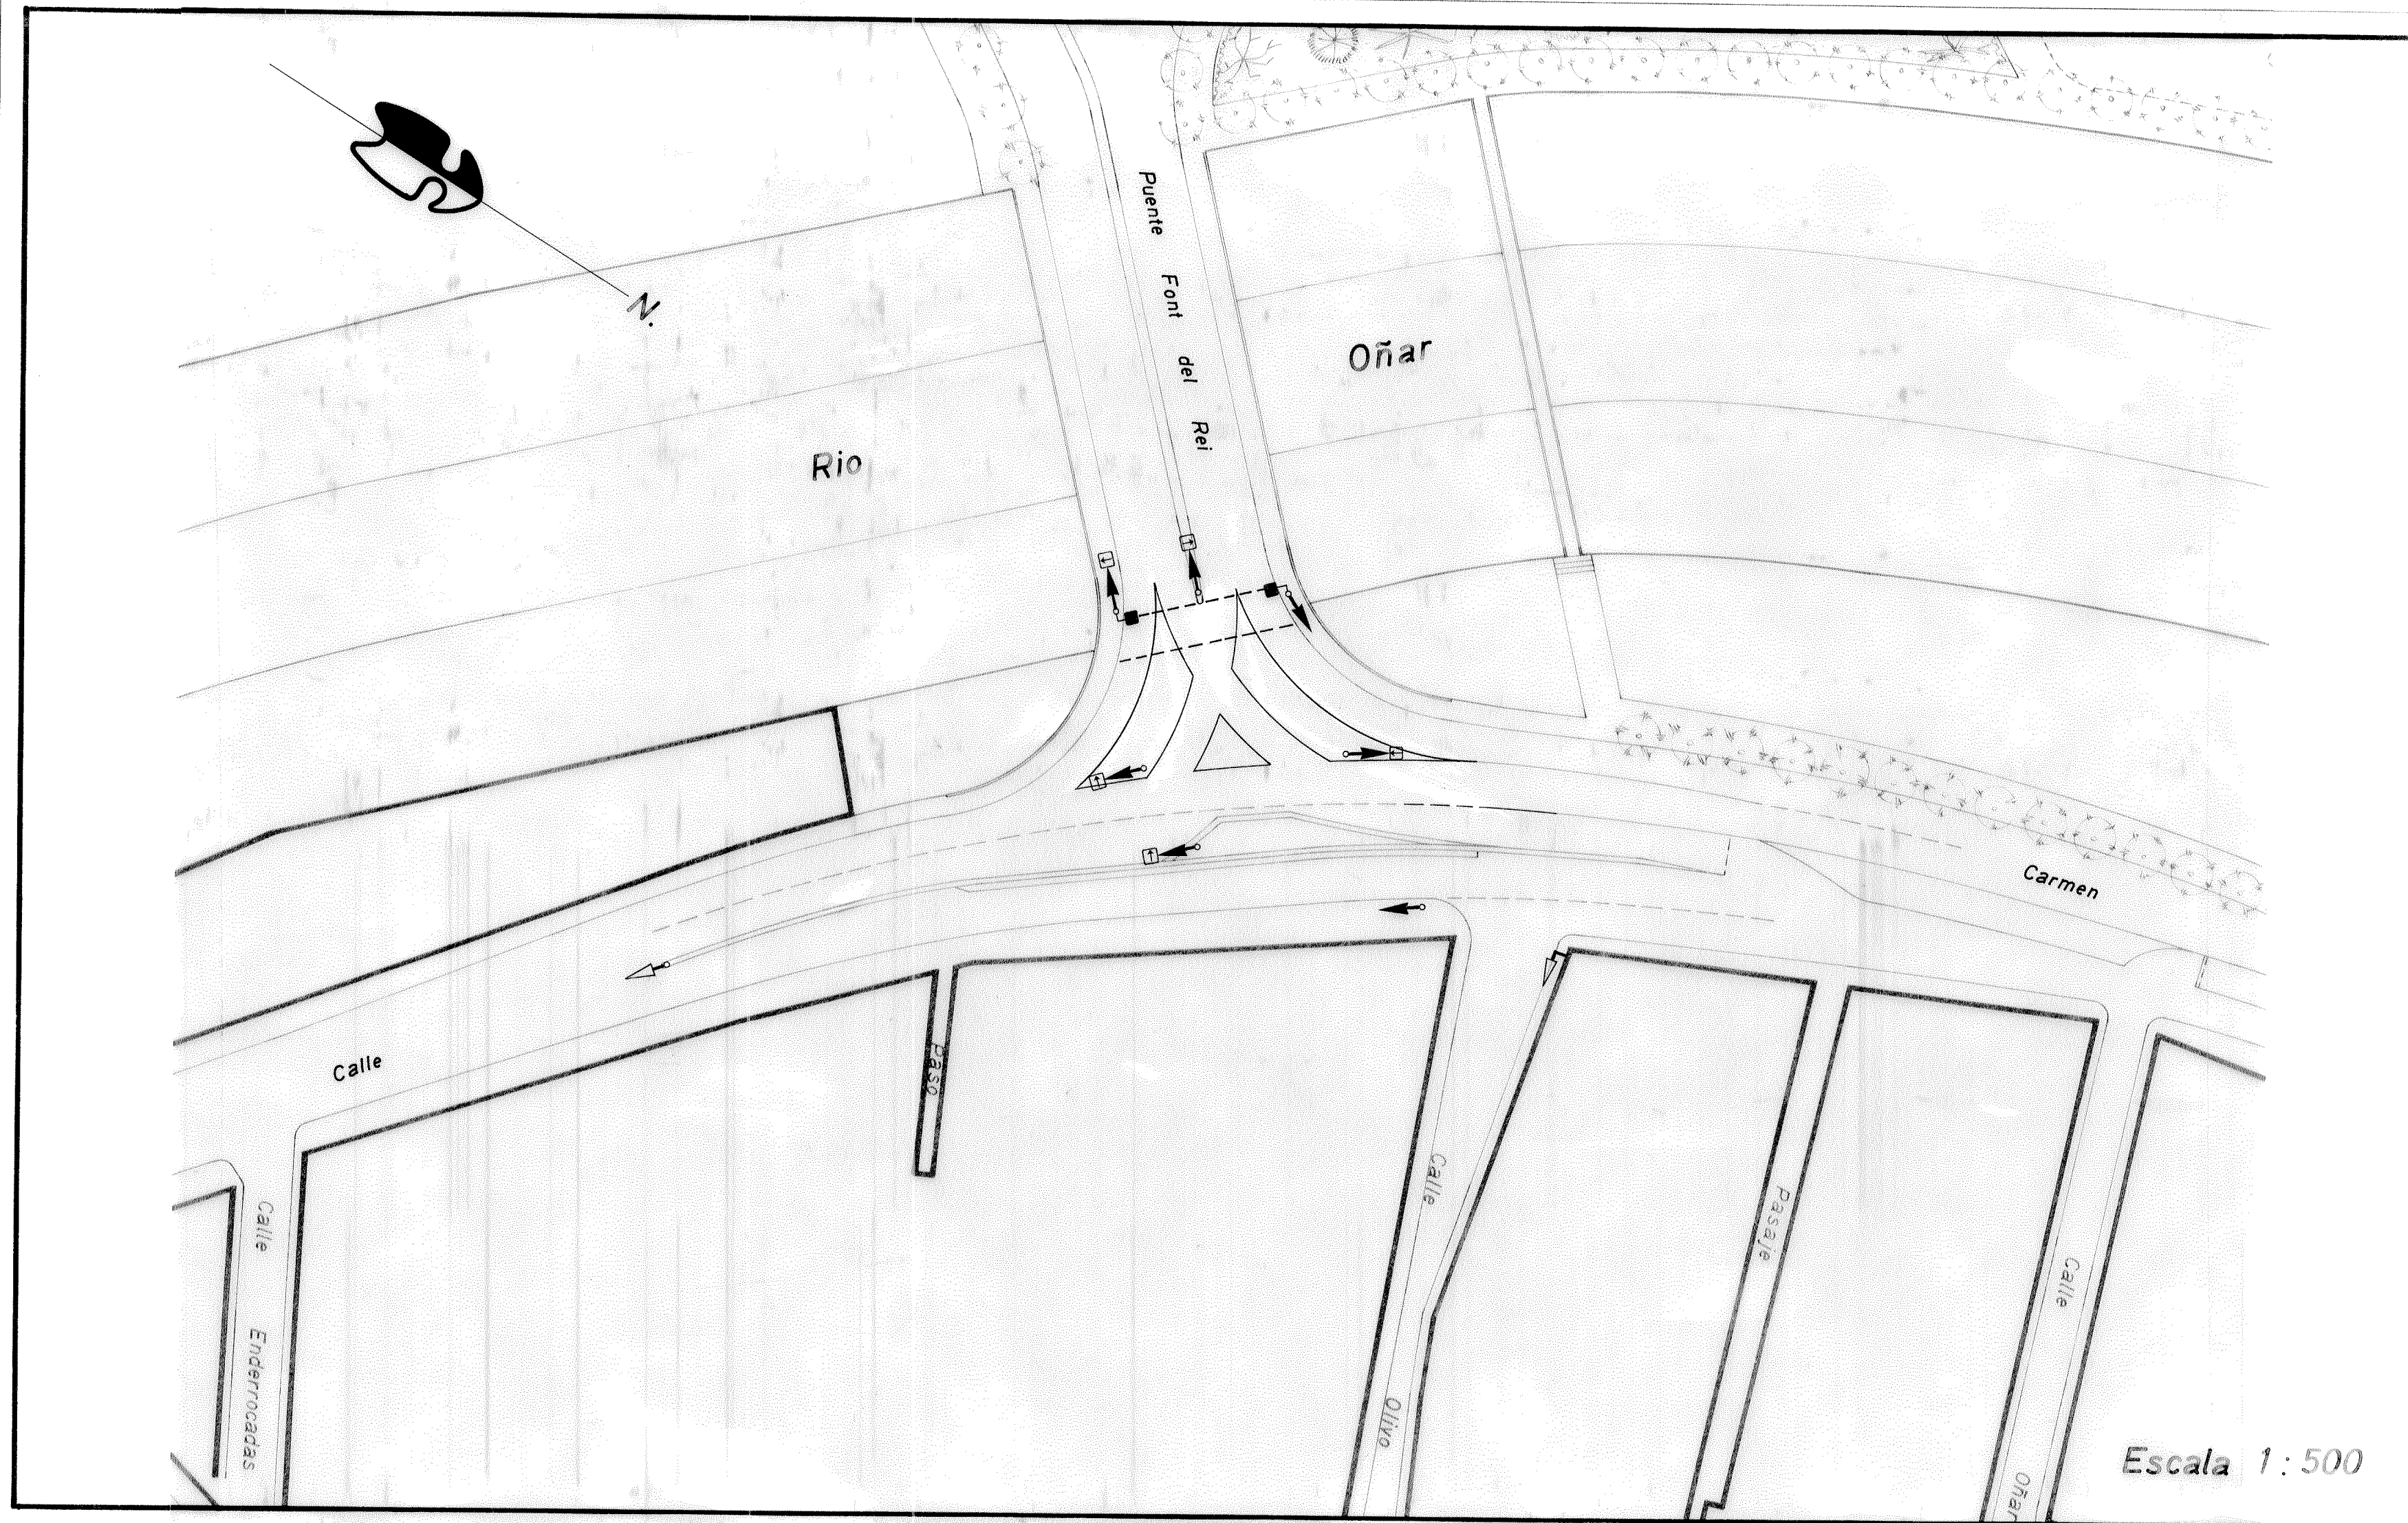

EXCMO. AYUNTAMIENTO DE GERONA


ACONDICIONAMIENTO DEL
CRUCE DE LA C/ CARMEN
CON LA C/ OLIVO Y PUENTE
FONT DEL REI

ESTADO ACTUAL

GERONA, JUNIO DE 1975
EL INGENIERO MUNICIPAL

Escala 1:500

D079.02

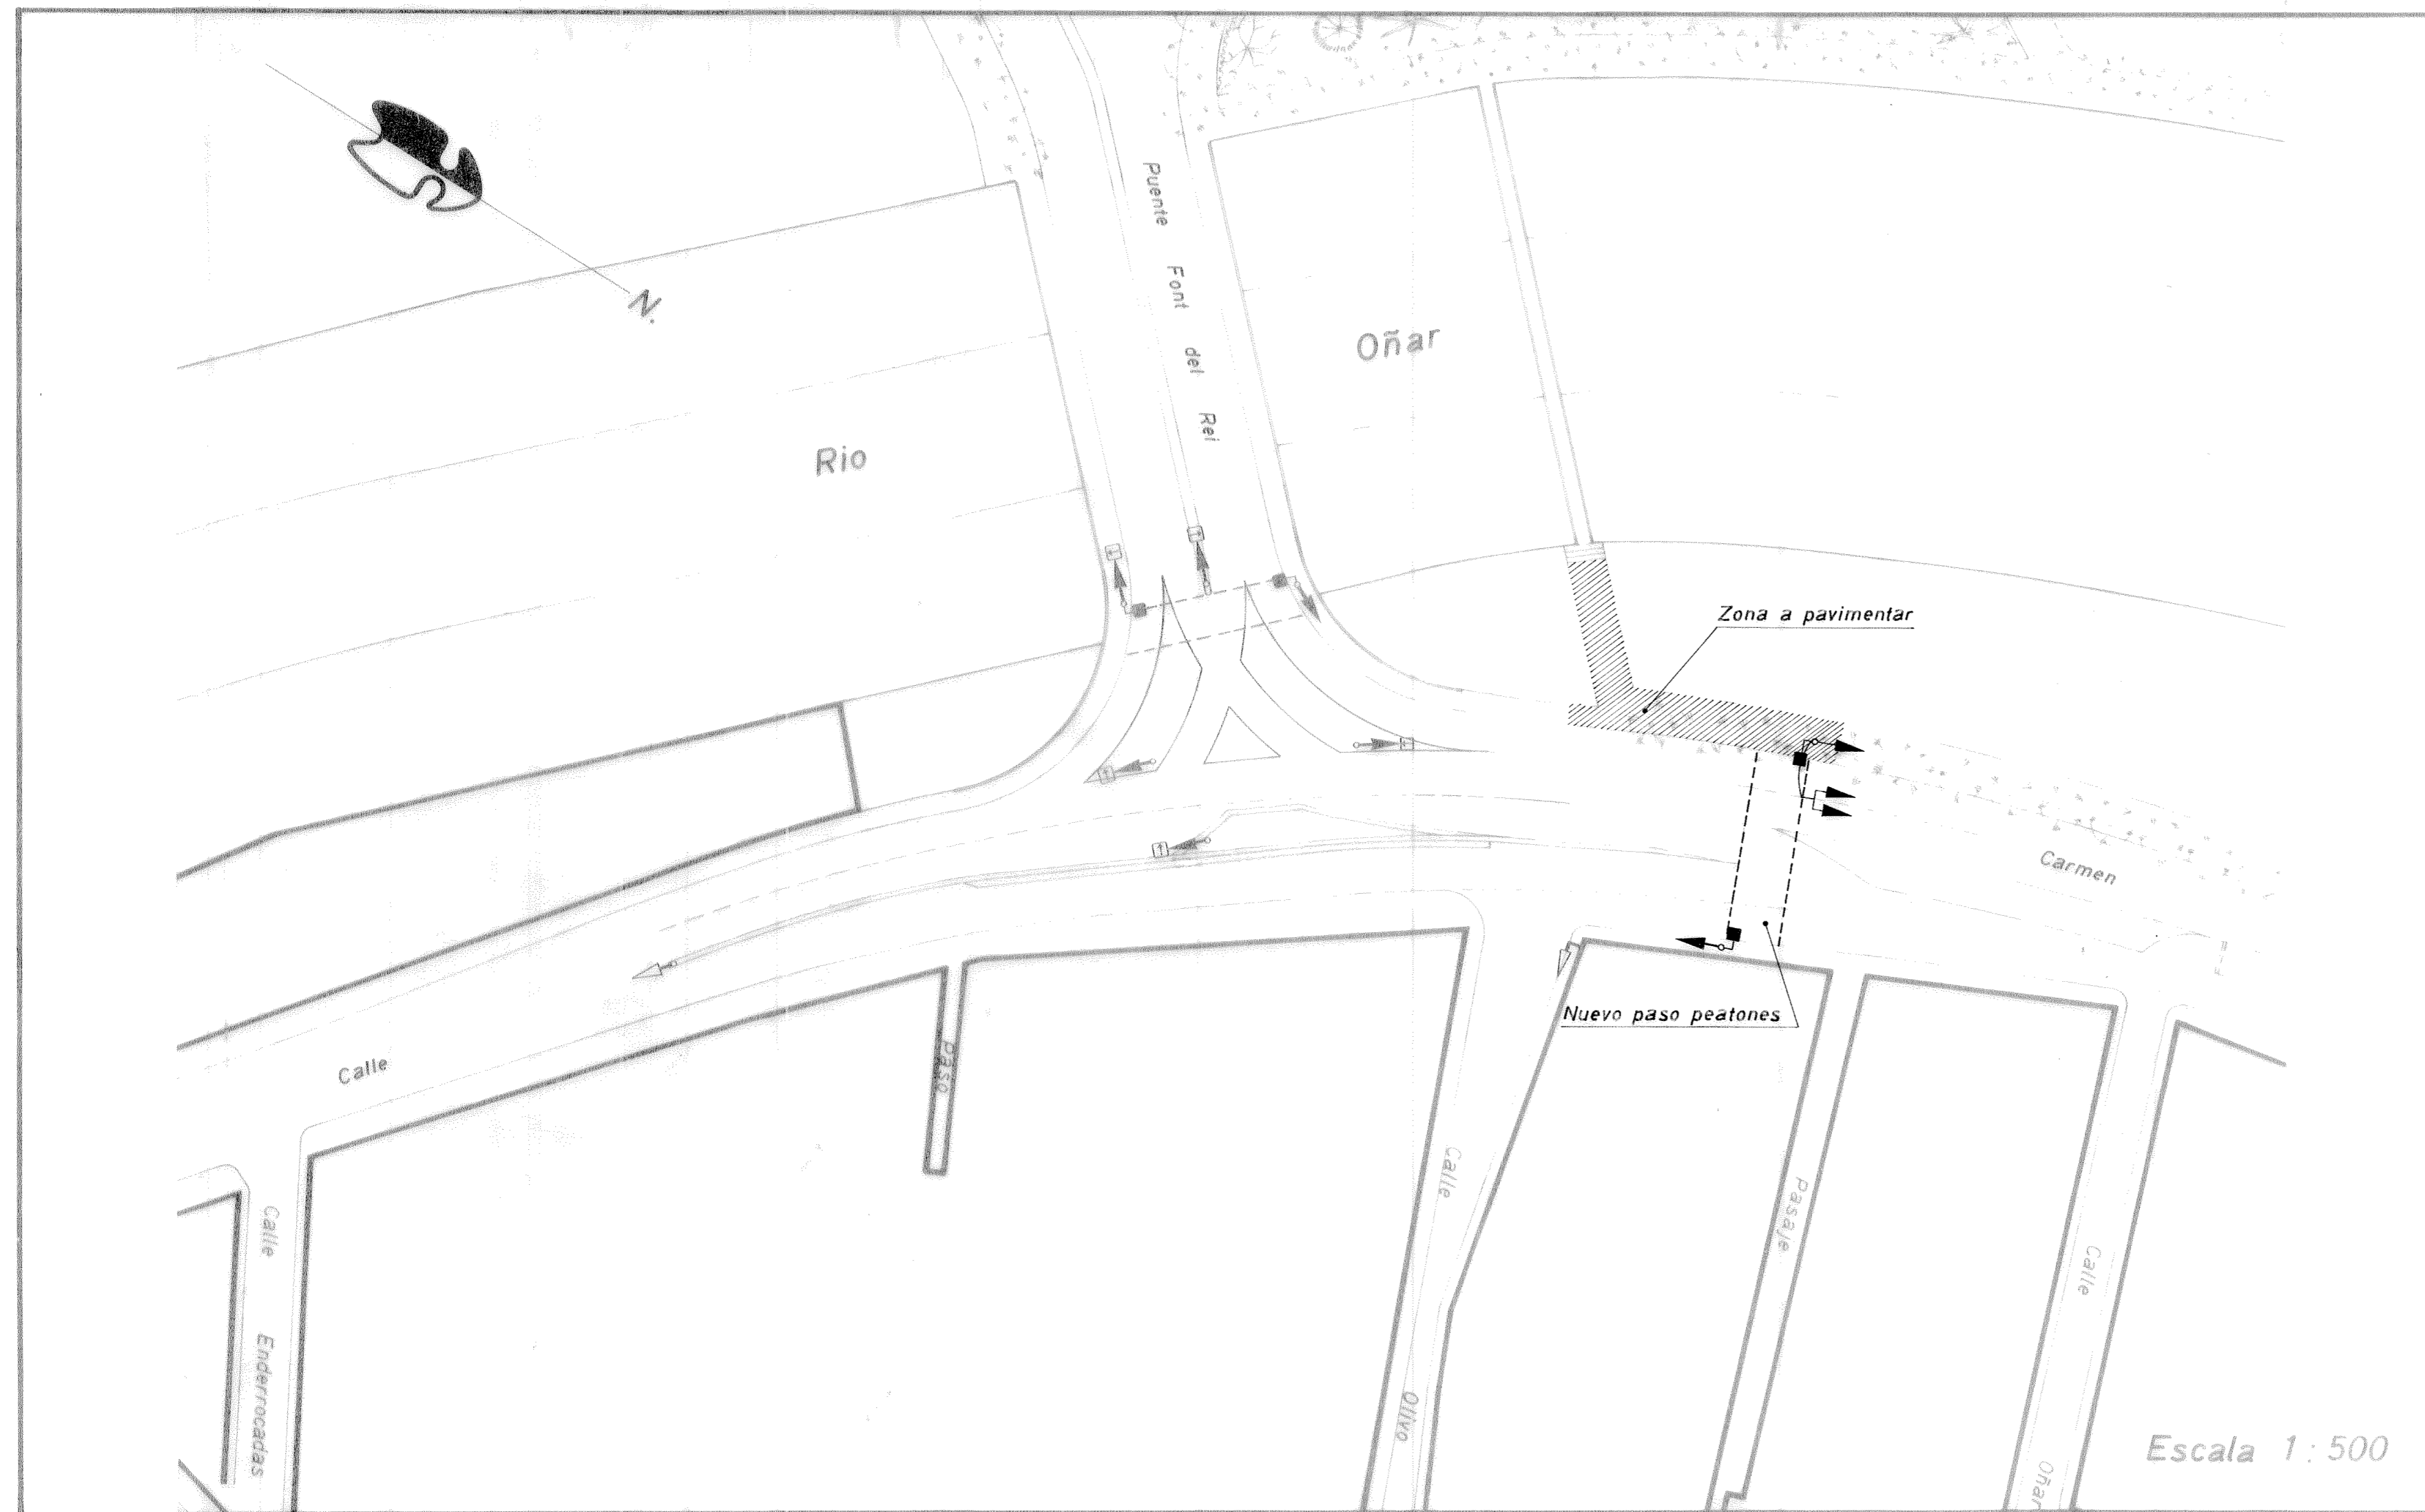

EXCMO. AYUNTAMIENTO DE GERONA

ACONDICIONAMIENTO DEL
 CRUCE DE LA C/. CARMEN
 CON LA C/. OLIVO Y PUENTE
 FONT DEL REI

PROYECTO

GERONA, OCTUBRE 1975
 EL INGENIERO MUNICIPAL

D079.03