


Q002.01

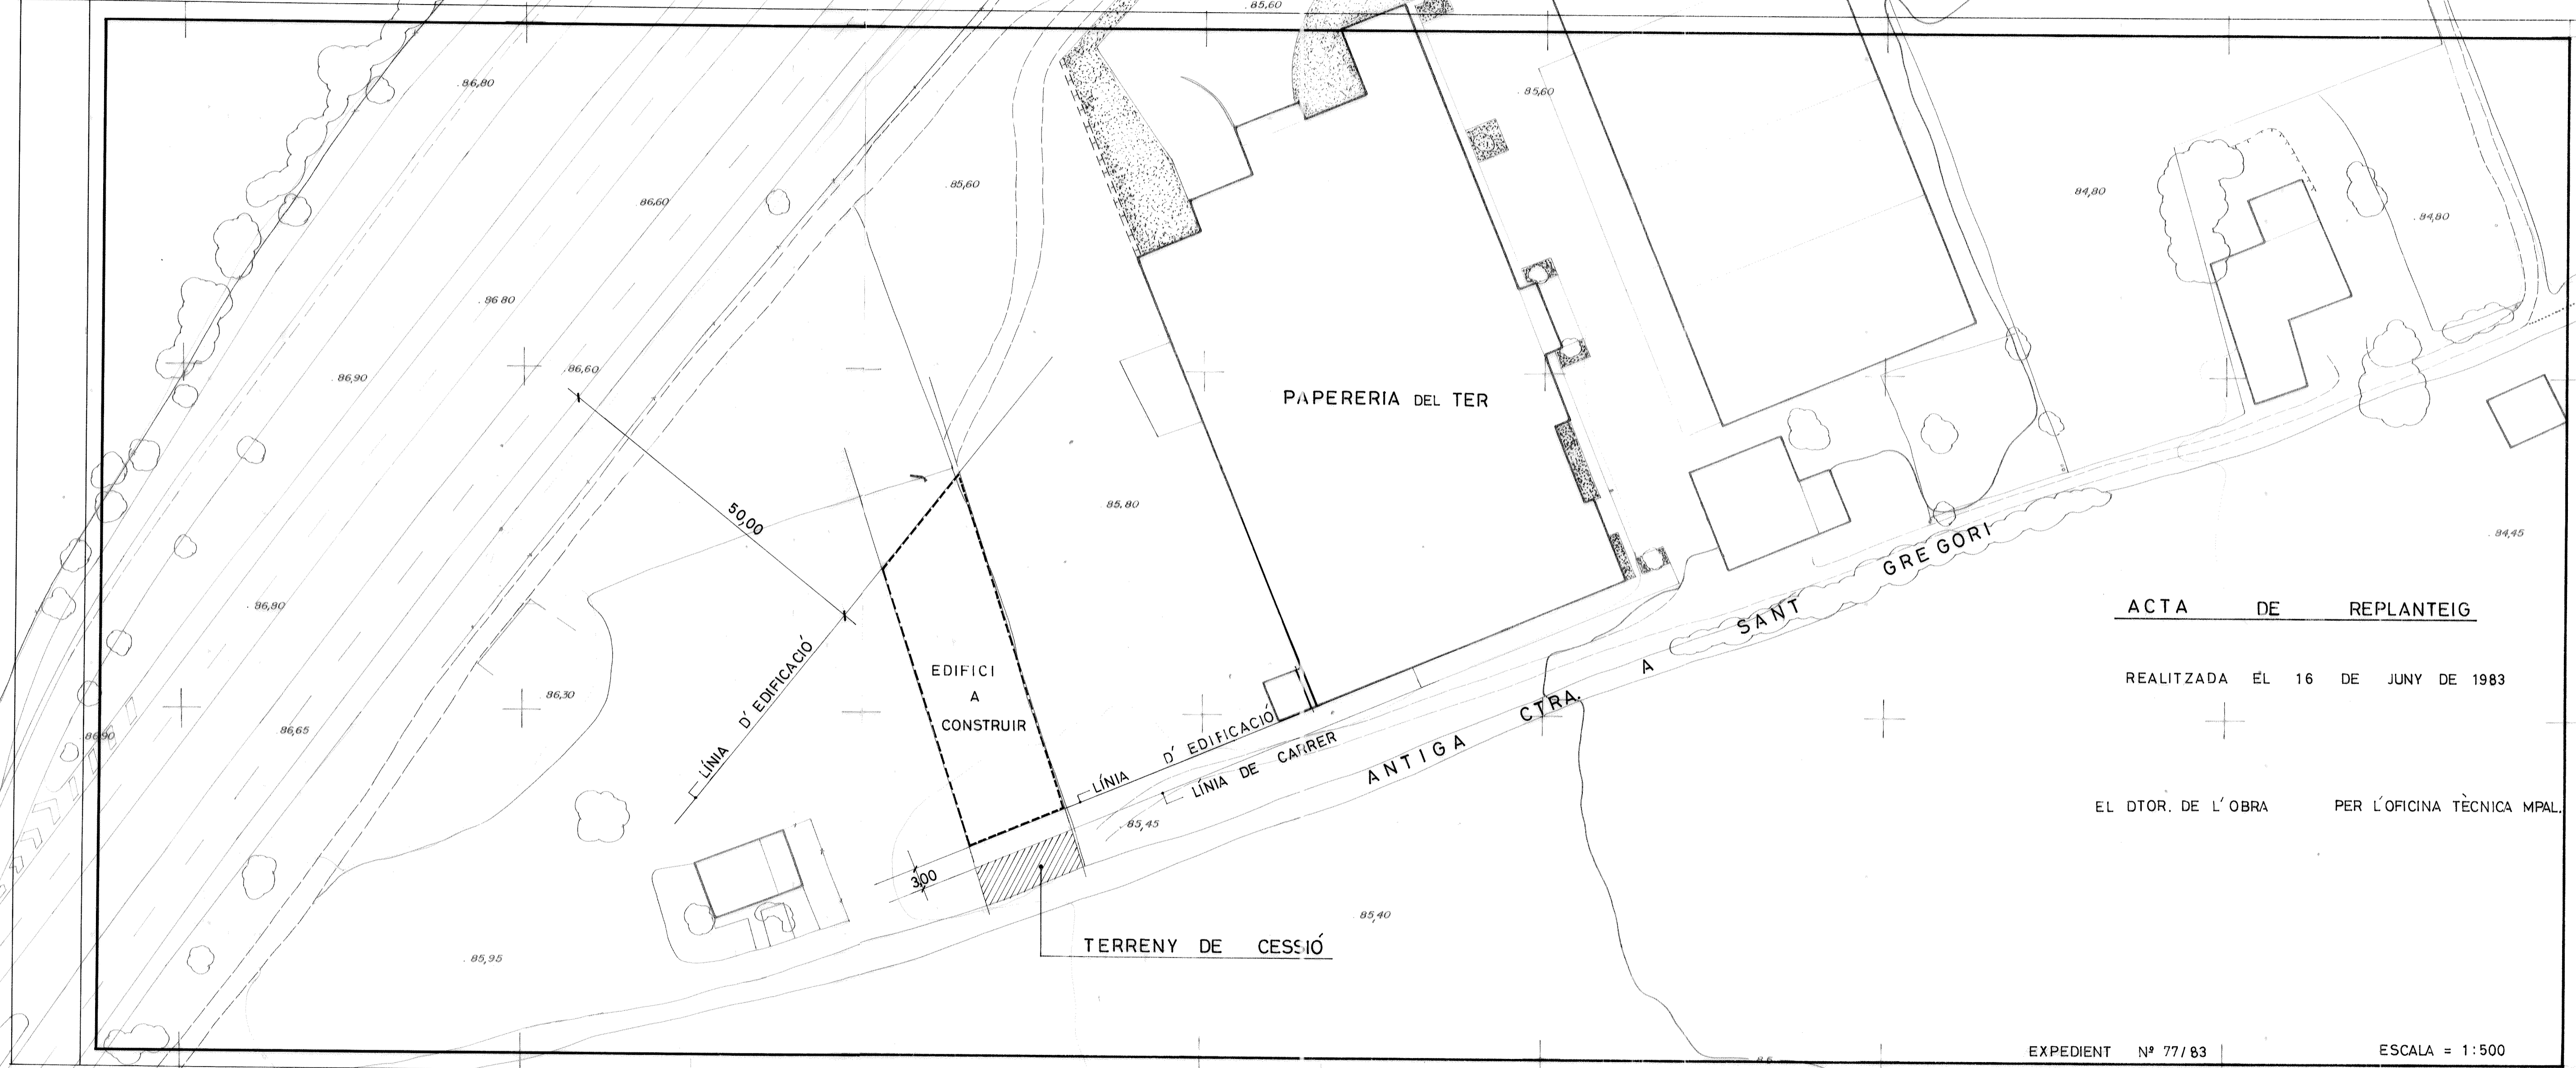

ACTA DE REPLANTEIG

REALITZADA EL 16 DE JUNY DE 1983

EL DTOR. DE L'OBRA PER L'OFICINA TÉCNICA MPAL.

EXPEDIENT Nº 77/83

ESCALA = 1:500