


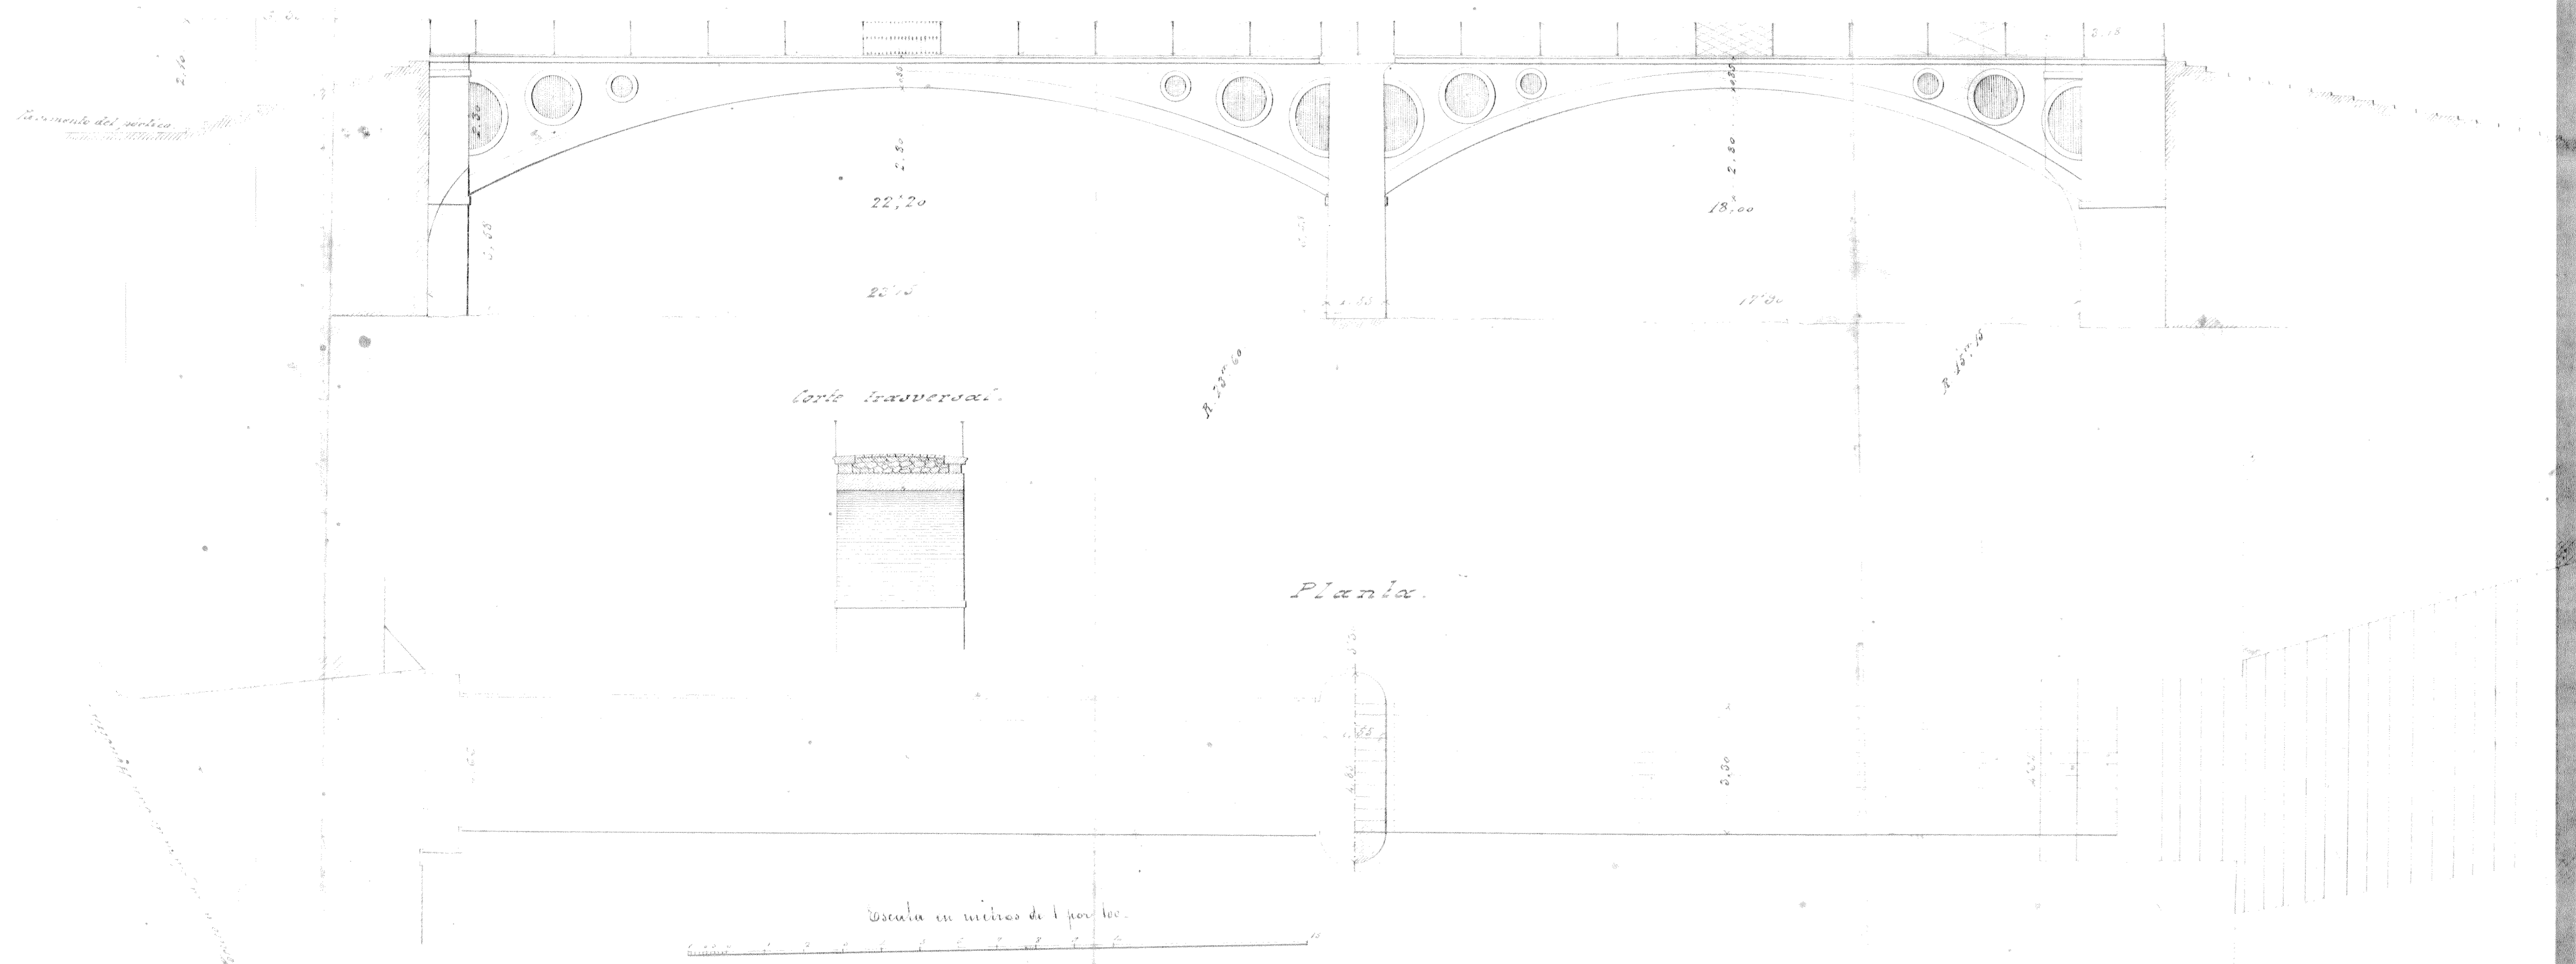

Proyecto de un Puente de fabrica de ladrillo sobre el rio Onar, en sustitucion del que existe de madera llamado de S^{ra} Agustin




Girona 2 de Julio 1875.
 Director de caminos vecinales.
 Tomas Carreras

PROYECTO de reparación del zappeado del puente sobre el río Oñar entre las Ramblas de Verdaguera y Pi Margall

TRAMO LADO PI MARGALL

SECCION TRANSVERSAL POR A. B.

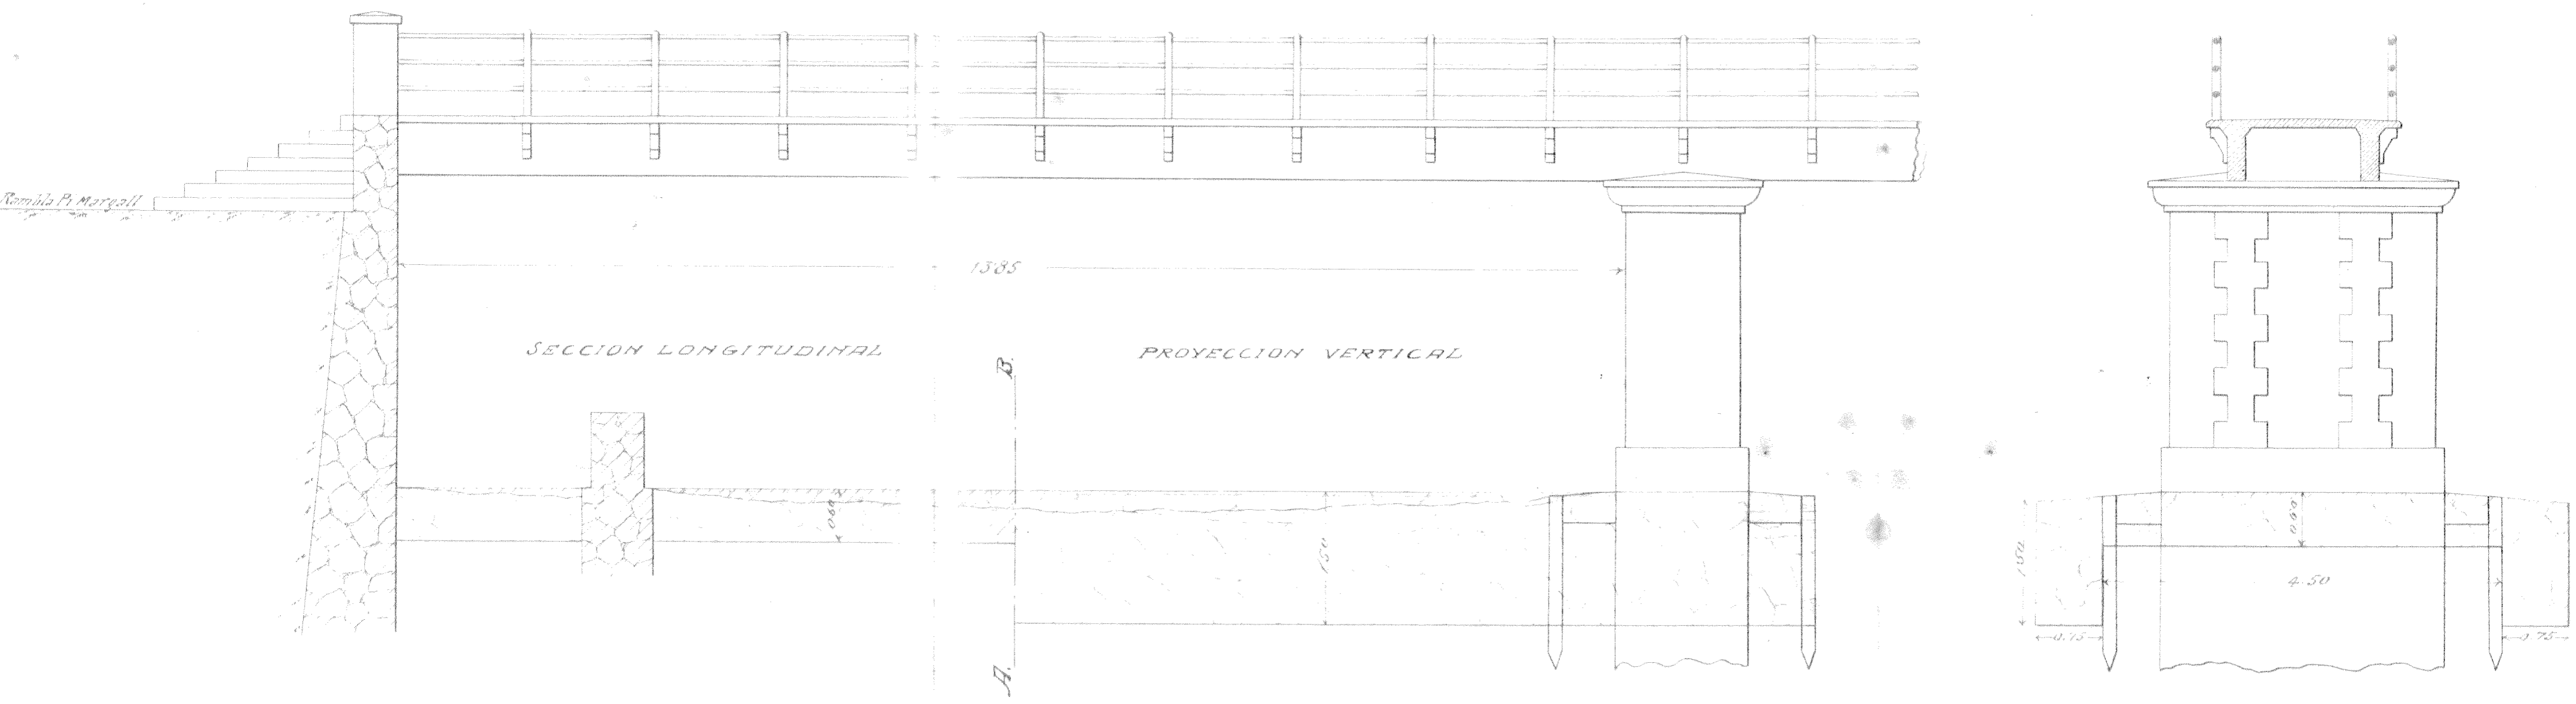


Escala de 1 por 50





Gerona 5 de mayo de 1920

EL ARQUITECTO MUNICIPAL

[Handwritten signature]

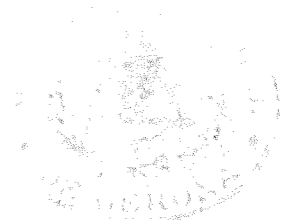

Puente de madera sobre el Galligans.

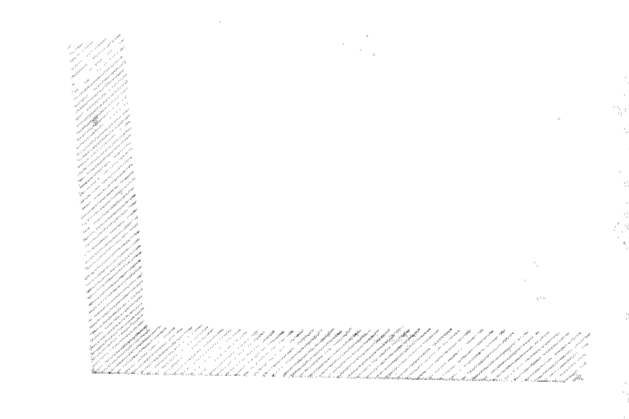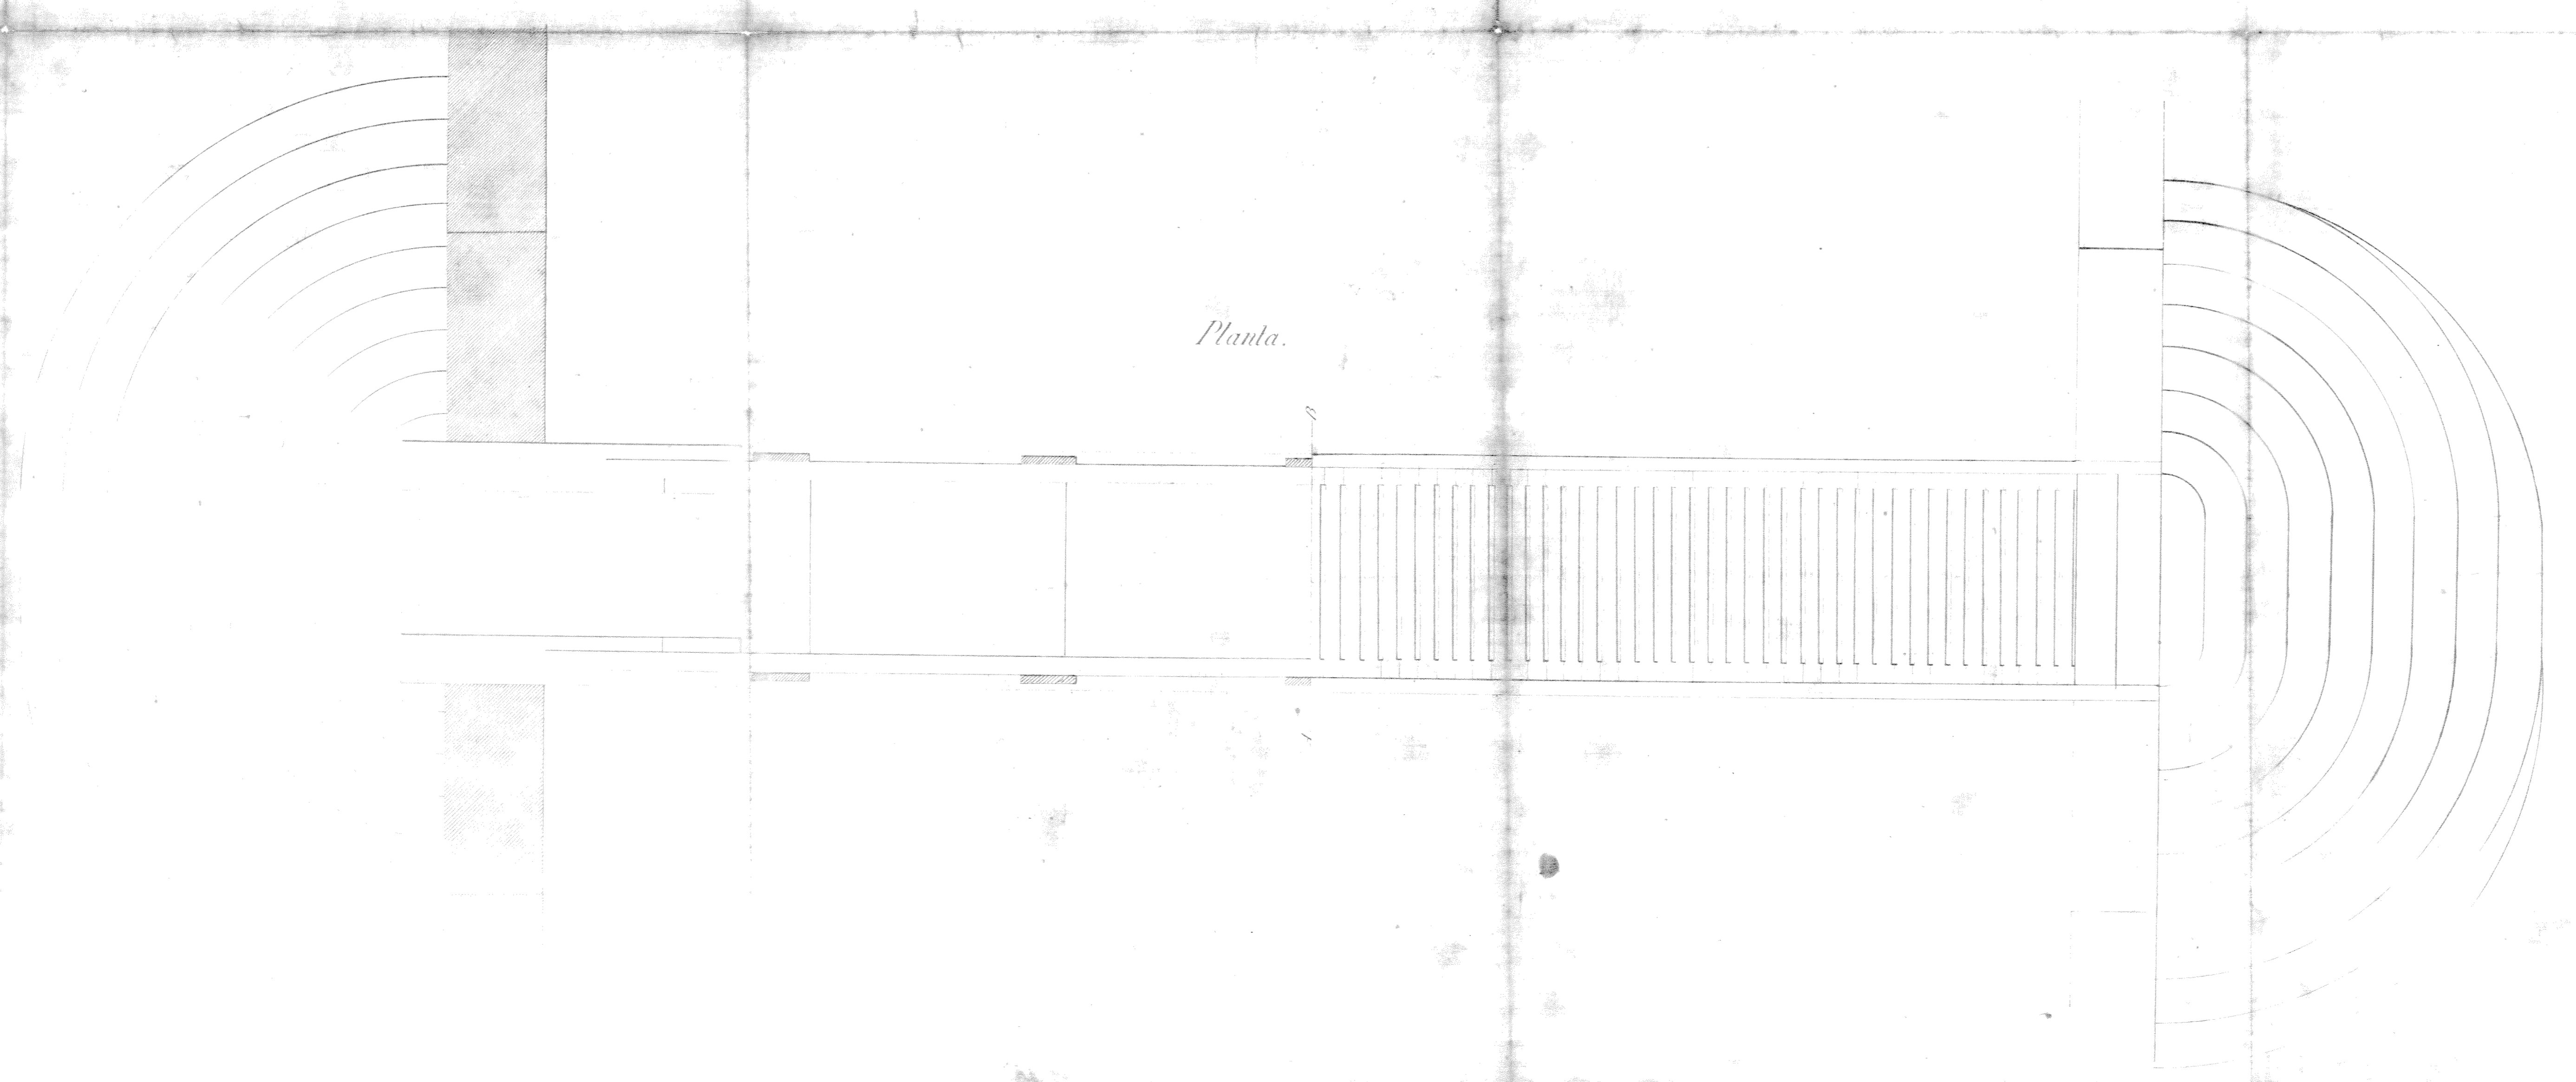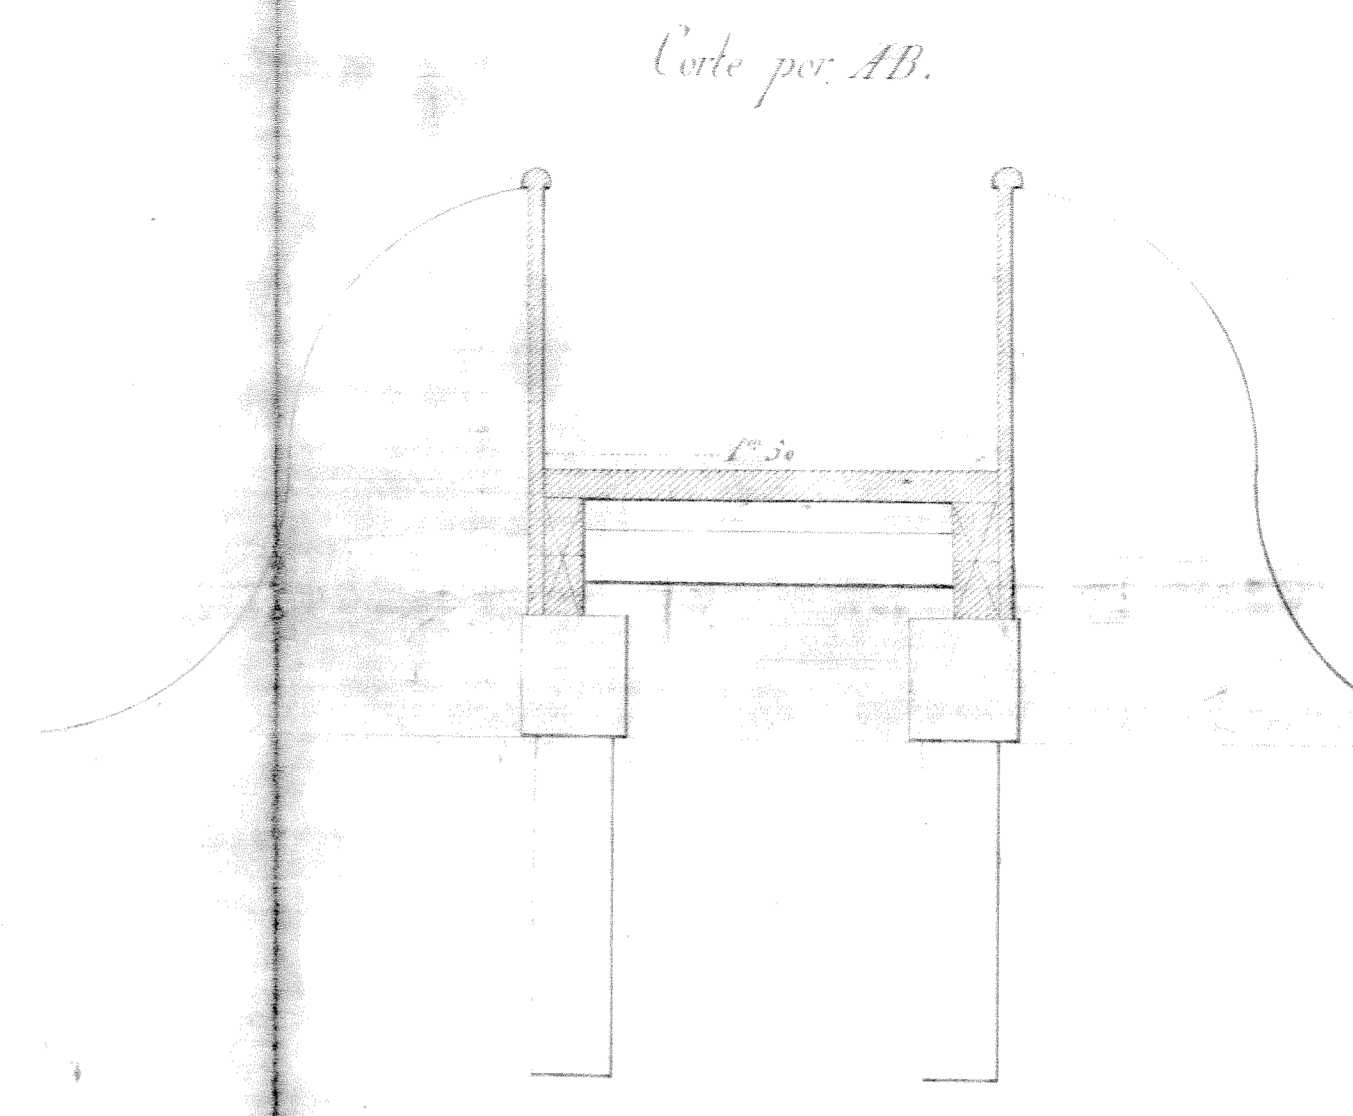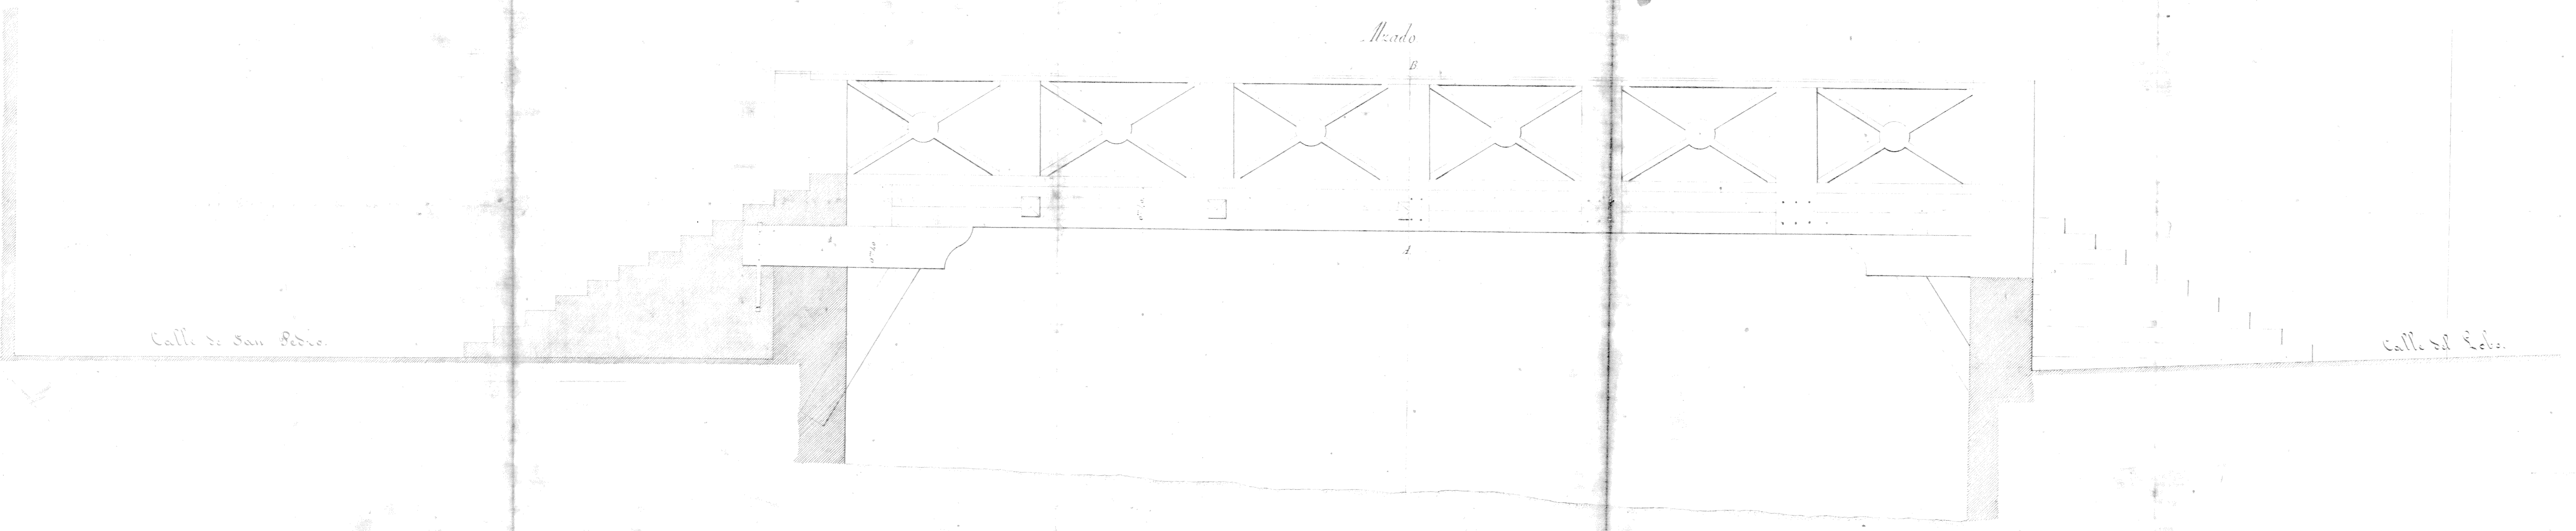


Escala en metros de 3 por 13.



Gerona 15 Febrero de 1863.
 El Director de caminos.
Comas Carreras


Calle del Lobo.

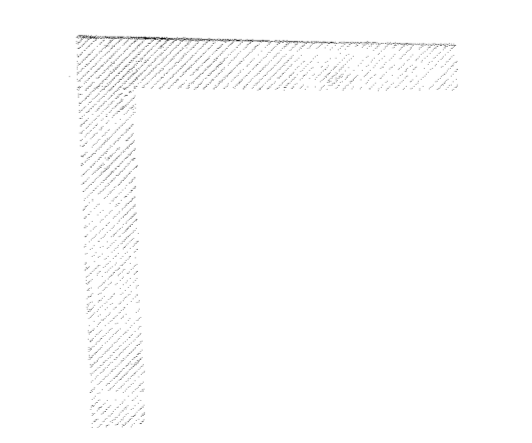

Calle de San Pedro.


Calle de San Pedro.

EMPLAZAMIENTO DE LA PASARELA EN PROYECTO
SOBRE EL RIO ONAR, COMPRENDIDO ENTRE LAS
CALLES BALLESTERIAS Y CALLE SIN NOMBRE

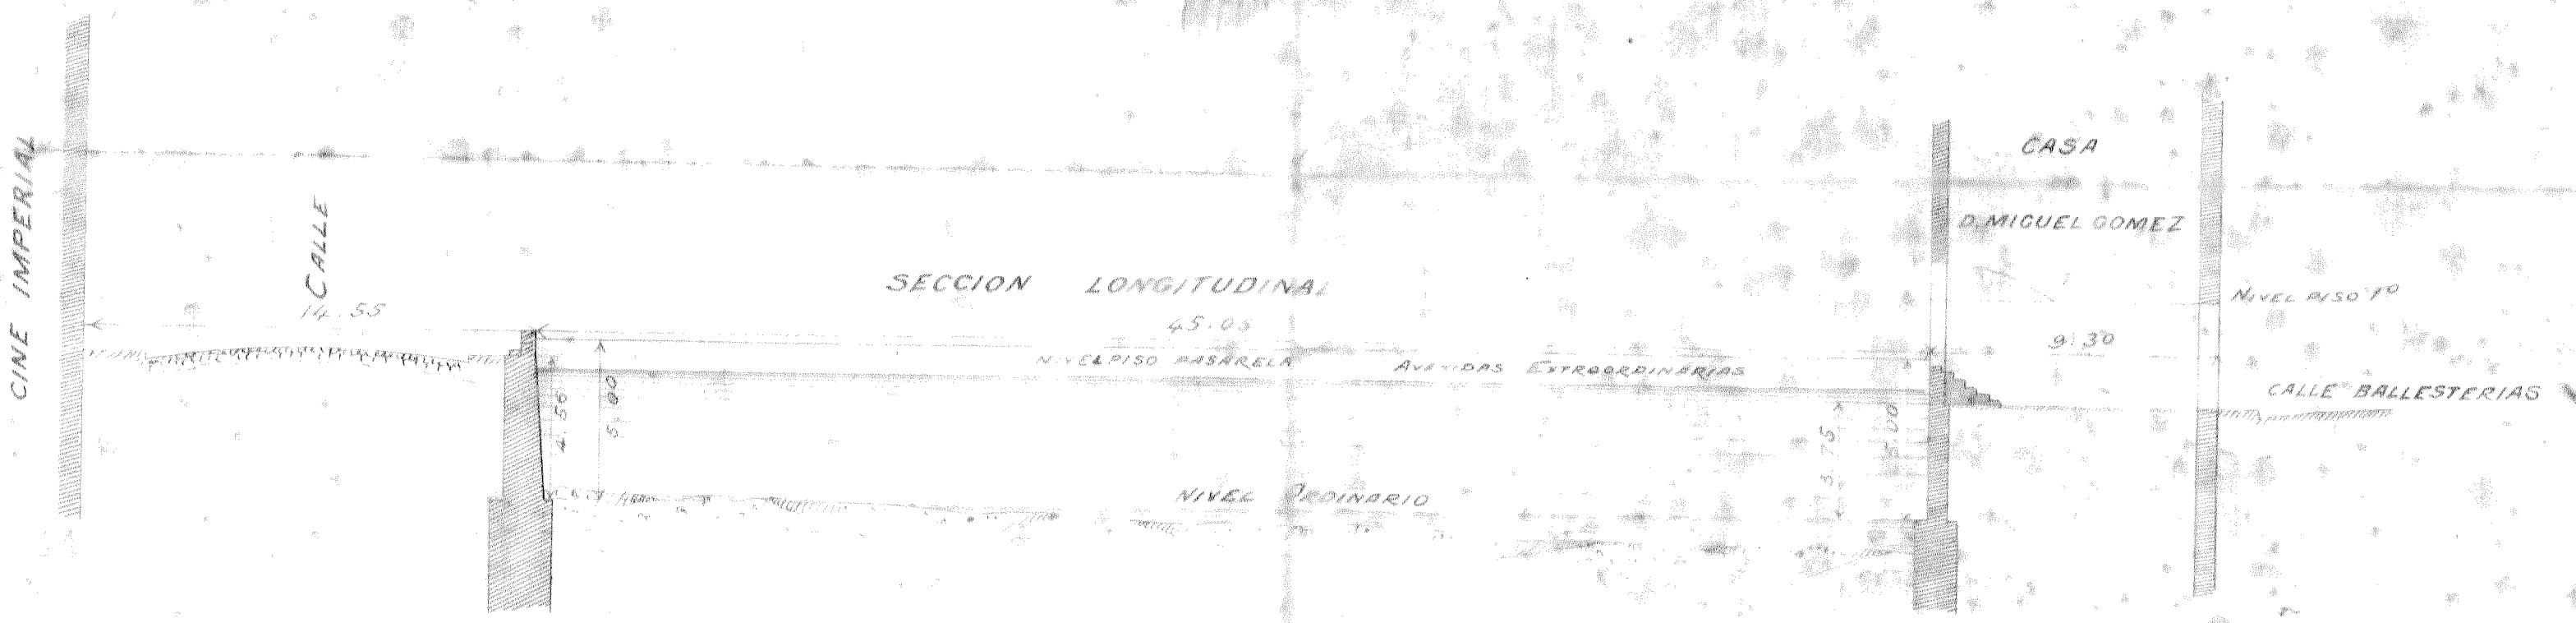


ESCALA 1 POR 200 M^S

Girona 29 Septre 1914
EL Arquitecte municipal
M. L. J. J.

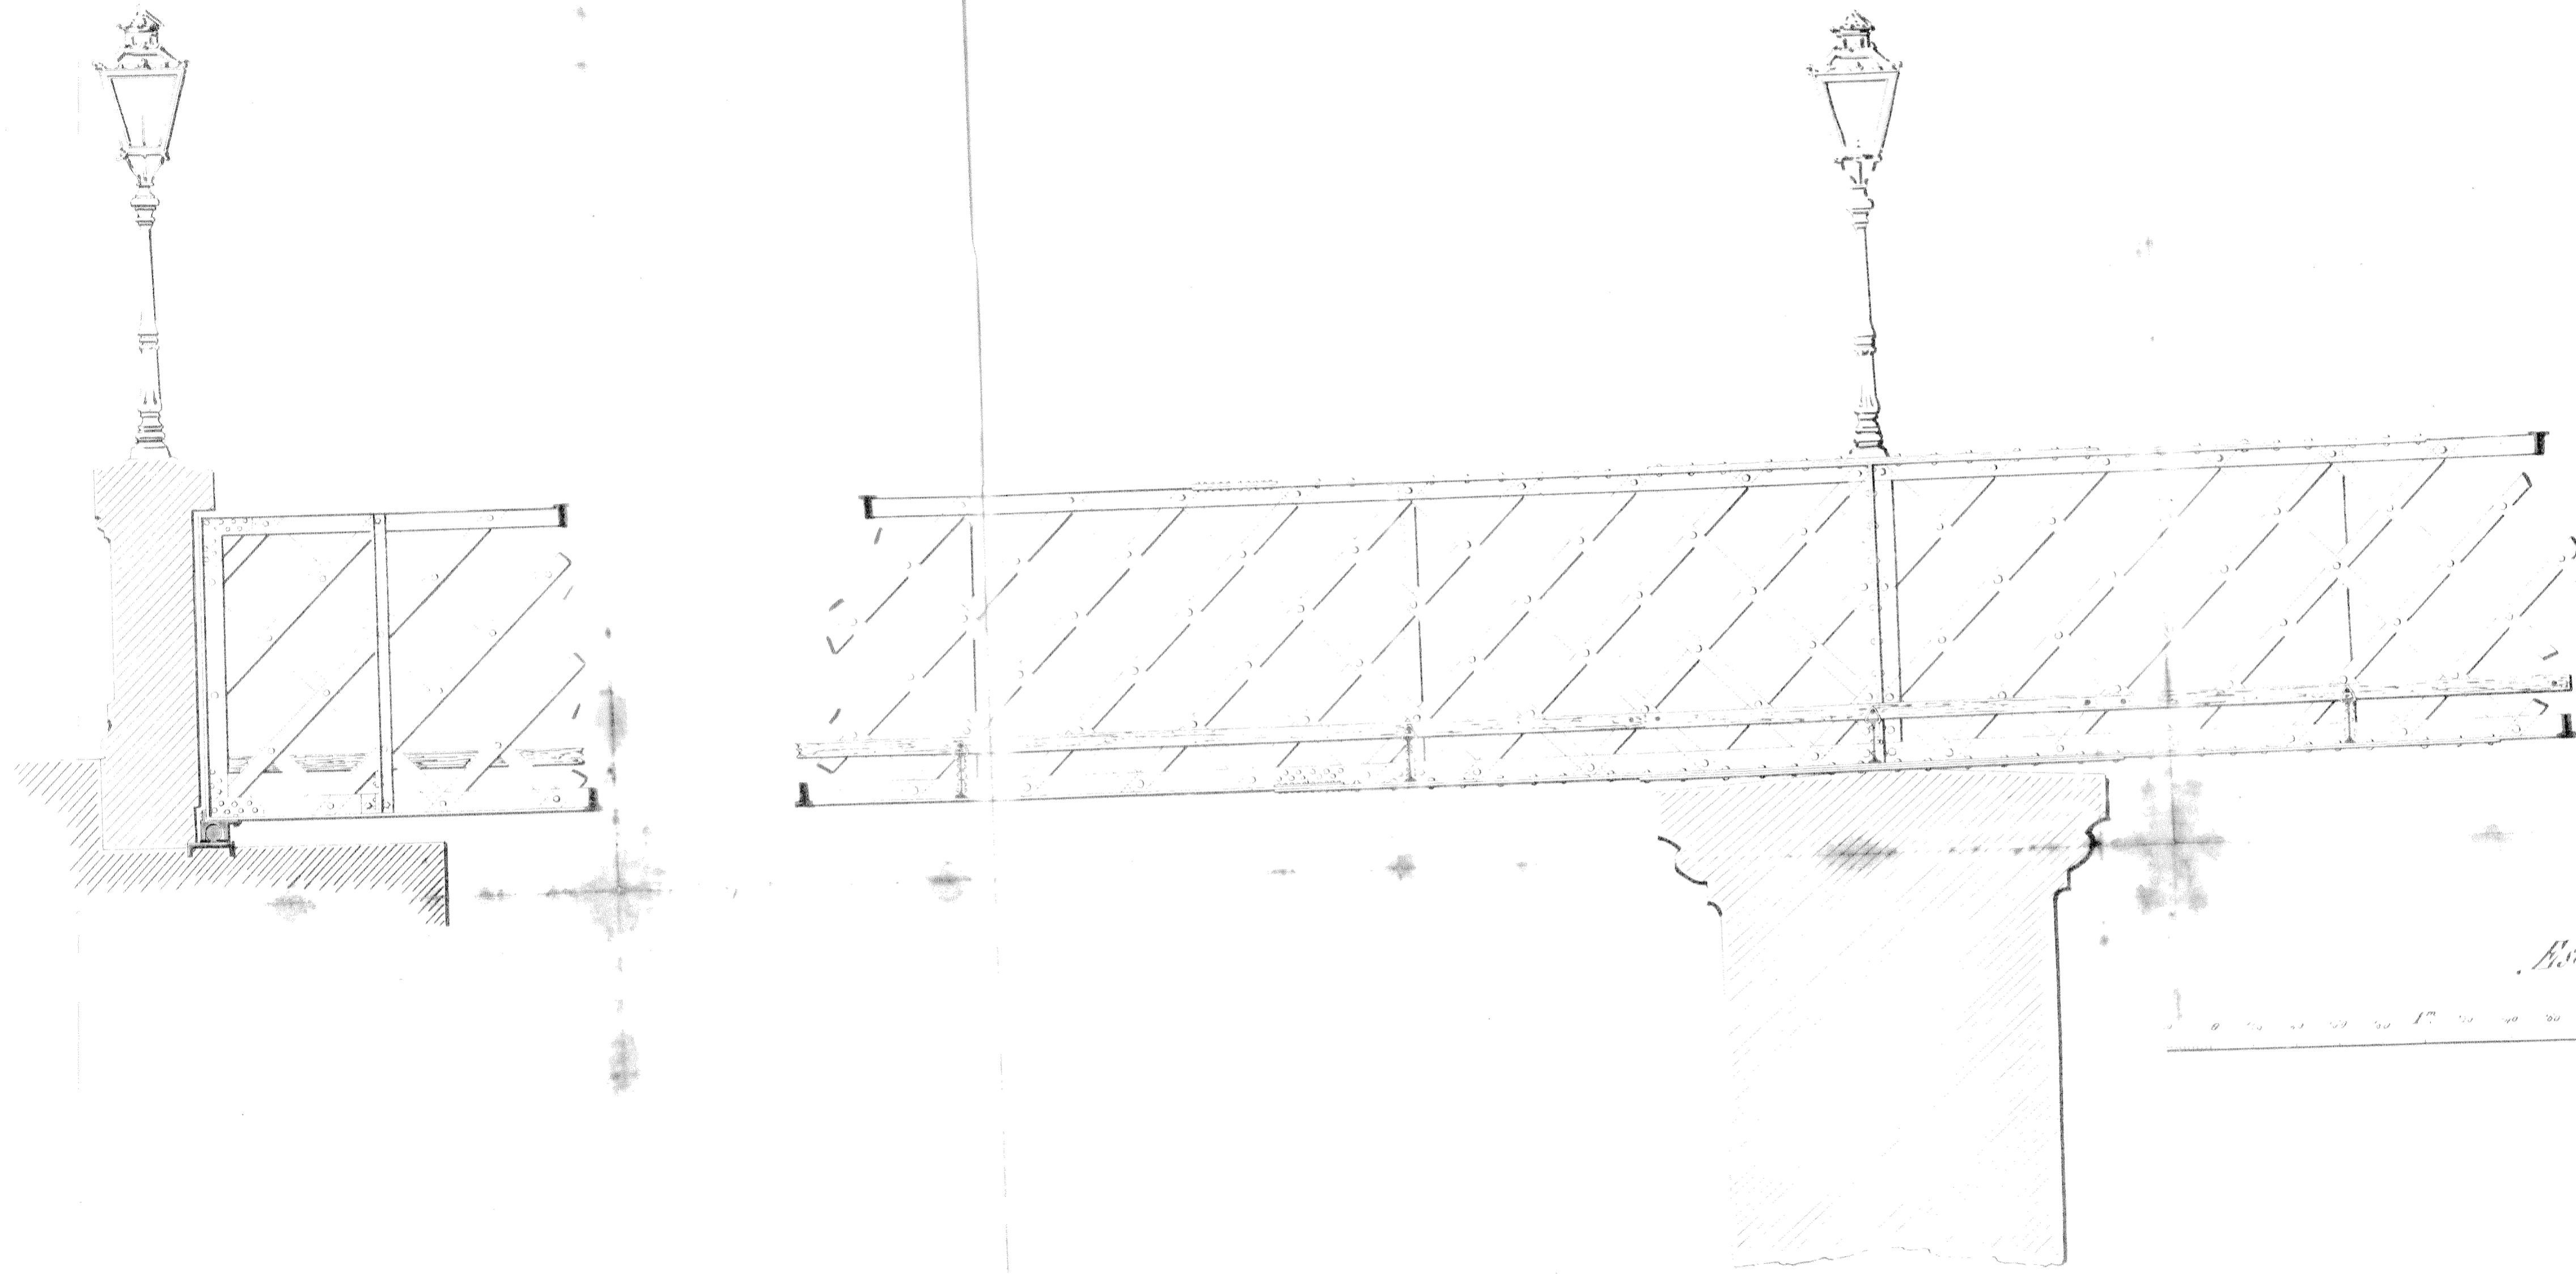


Escala 1/20.

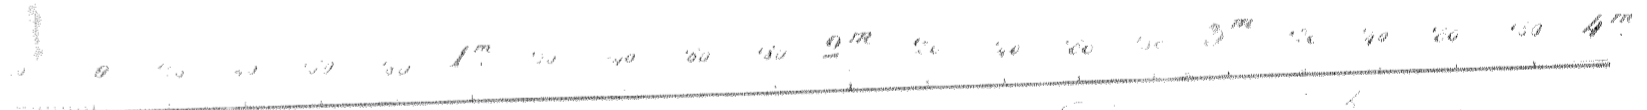

Construcció de la barana
 de ferro
 de la casa de la
 Ajuntament de Girona
 [Signature]

Proyecto de un puente de hierro dulce sobre el río Oñar, en sustitucion del que existe de madera llamado de S^{ta} Agustin.

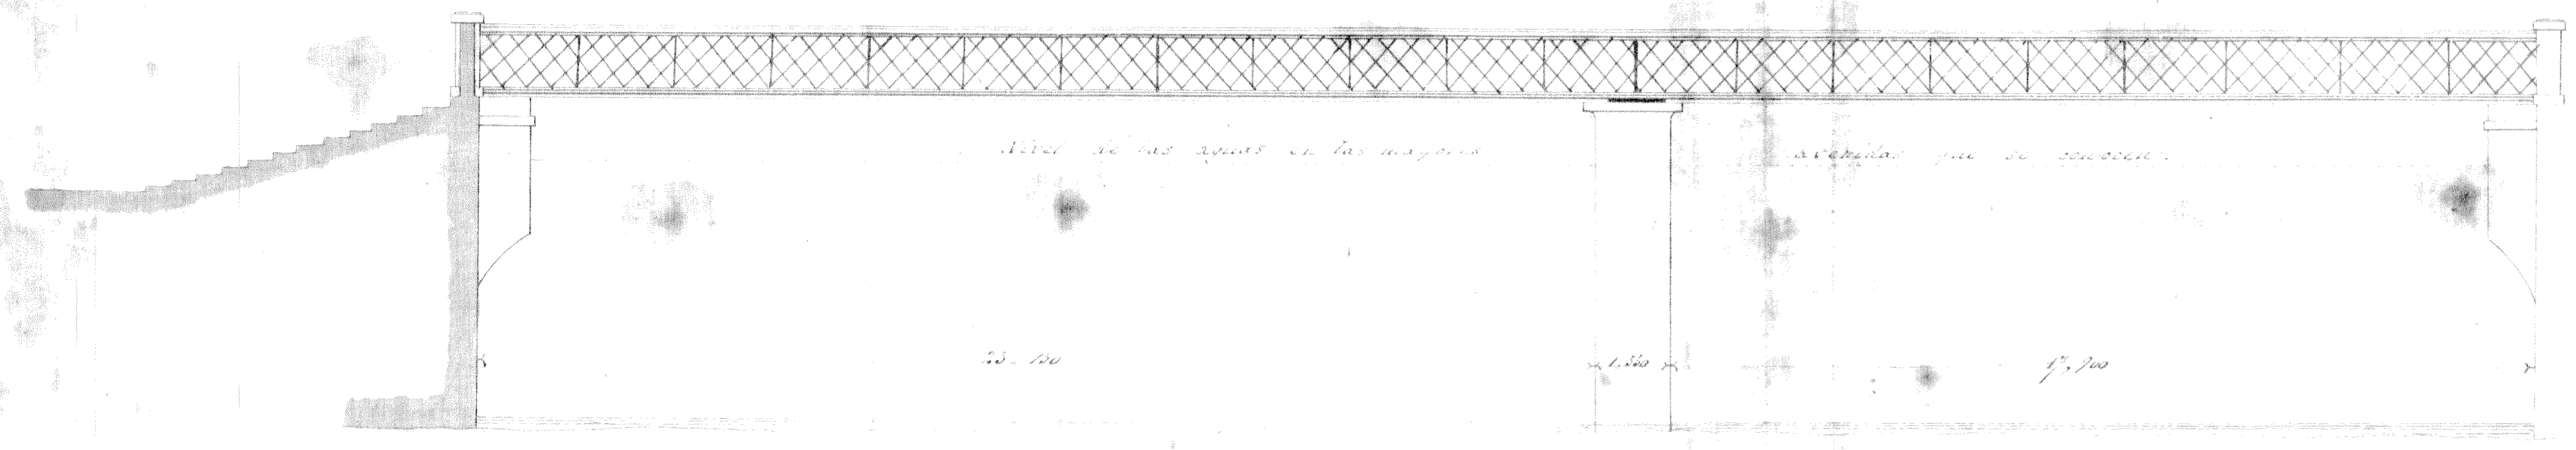

Nivel de las aguas en las mayores


verticales que se conocen.

23.100

1.160

17.700


Seccion transversal.

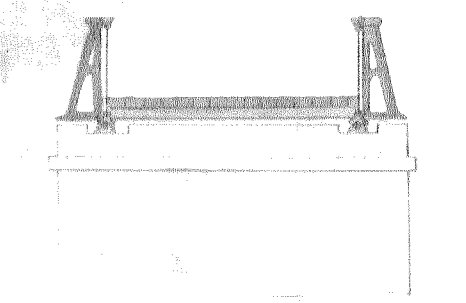


Propuesta de un puente de hierro dulce sobre el río Oñar, en sustitucion del que existe de madera llamado de S^{ta} Agustin.
El Sr. D. Manuel Huedo.

Locales de 5: 500 x 0,00 p.m.

Planta.

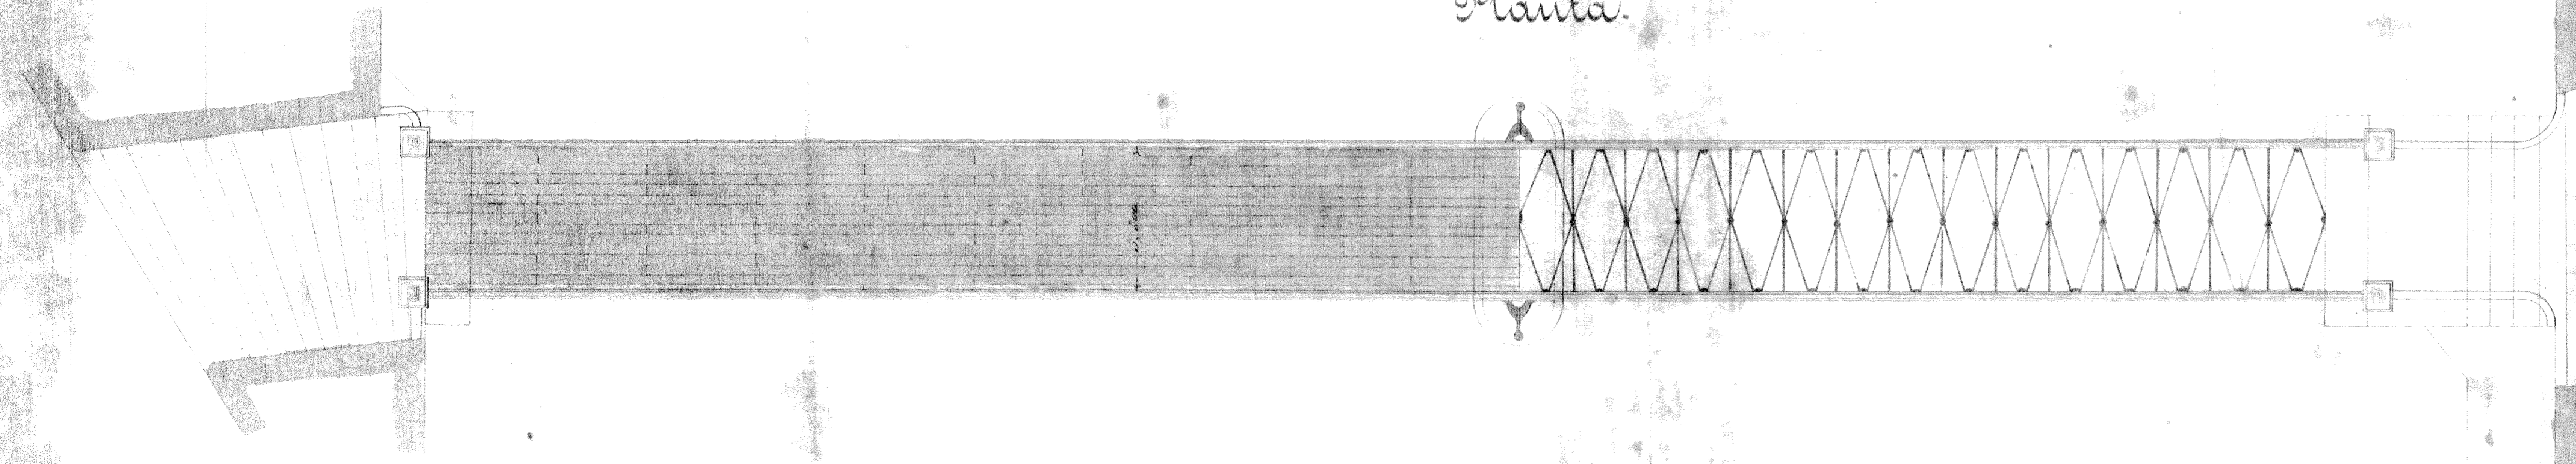

Seccion transversal.

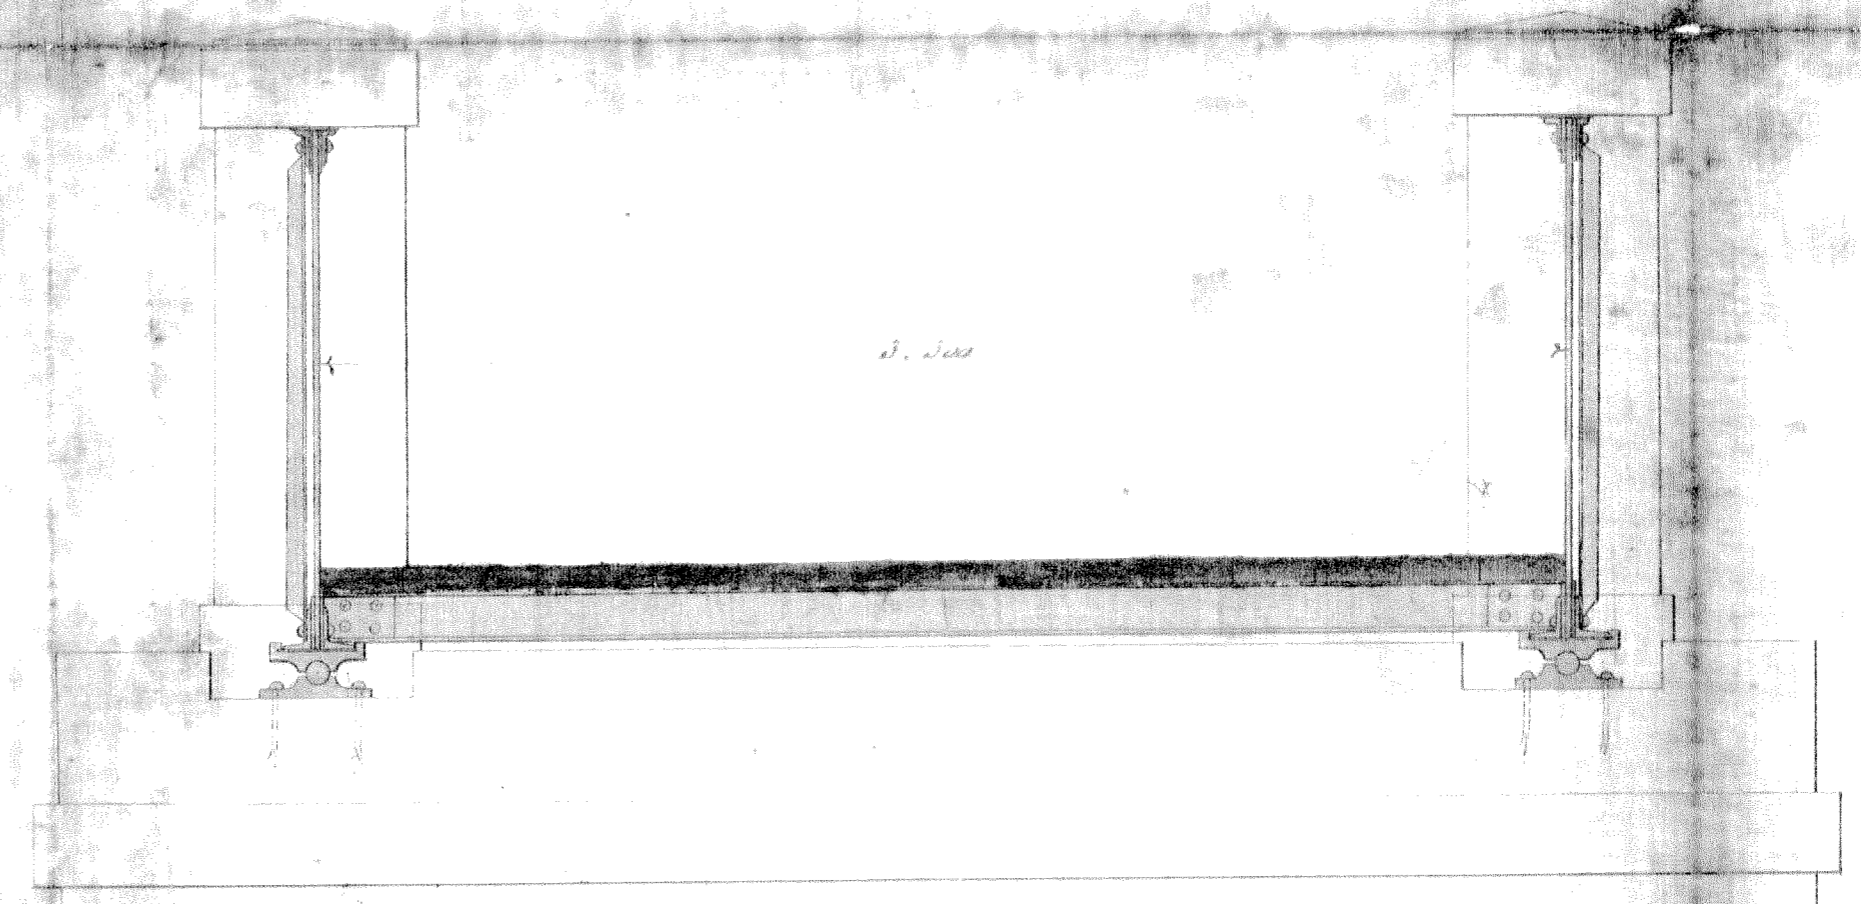


3.300

Locales de 5: 500 por metro.

Activa 26 de Diciembre 1876.
 El Ayuntamiento.
 Manuel Huedo.

Manuel Huedo

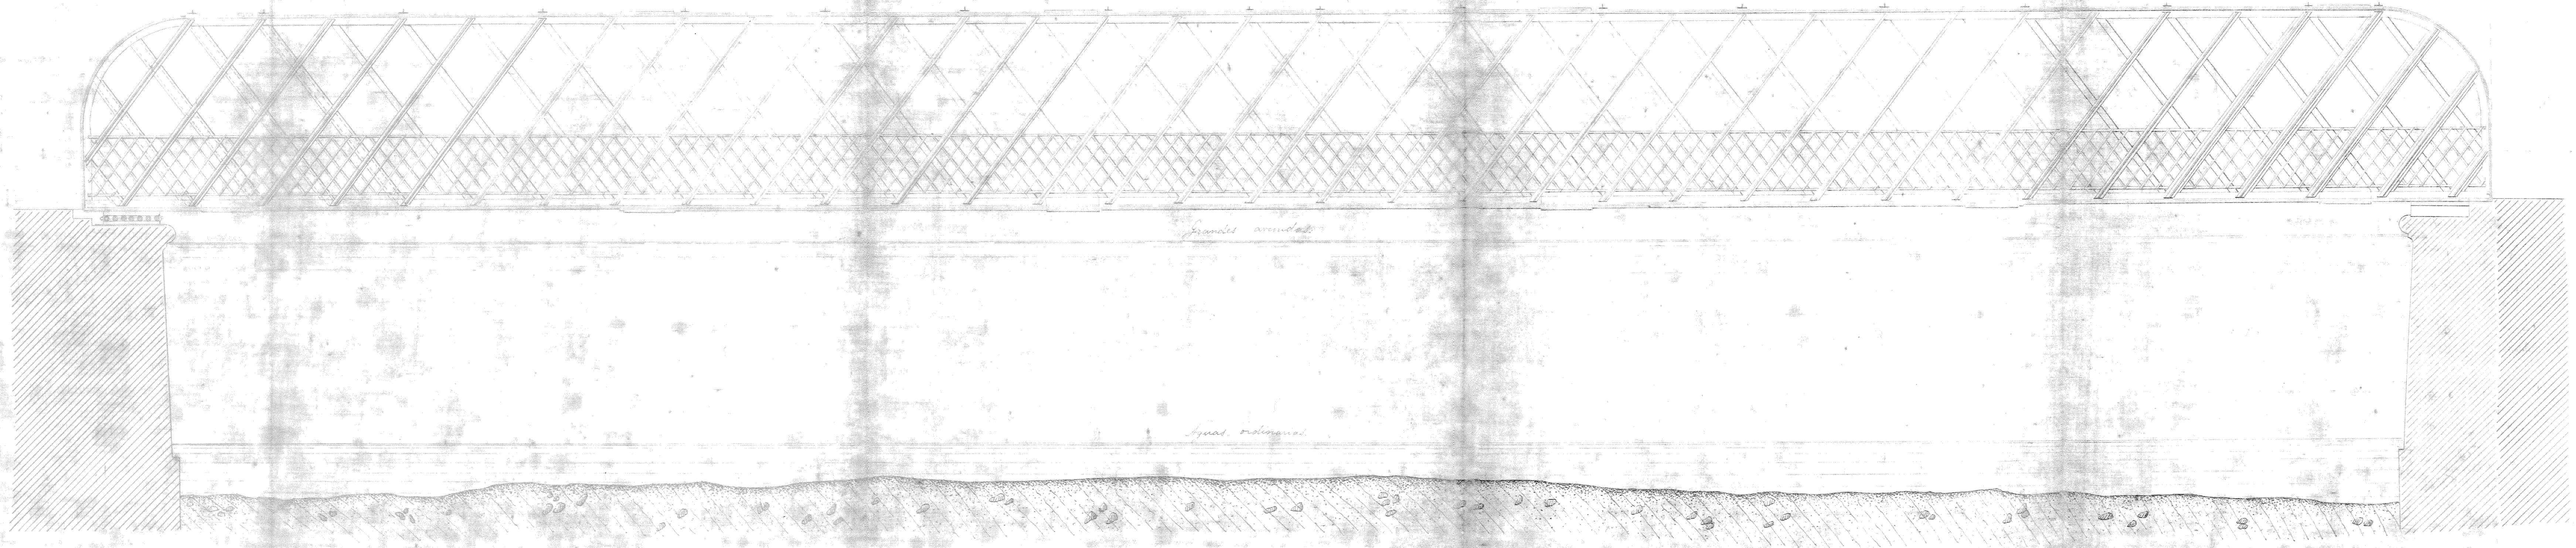

Arcoes arredados

Águas rolantes

Escala 1=50



Barcelona 9 Setiembre 1862.

Miguel Ispiguer