L044.01

EXCMO. AYUNTAMIENTO DE GERONA

ACCESO AL PASEO CANALEJAS

PERFILES

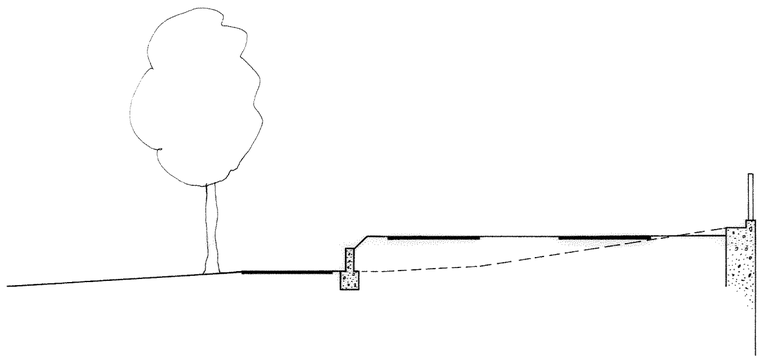

Perfil A-A'

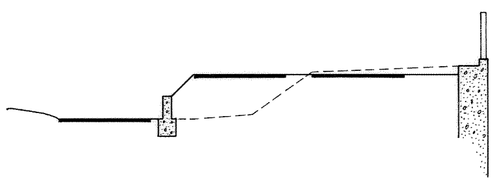

Perfil B-B'

Escalas: H. 1 : 200
V. 1 : 100

GERONA, JULIO DE 1.979

Arxiu Municipal de Girona. ACCESO AL PASEO CANALEJAS.. 1979

L044.02

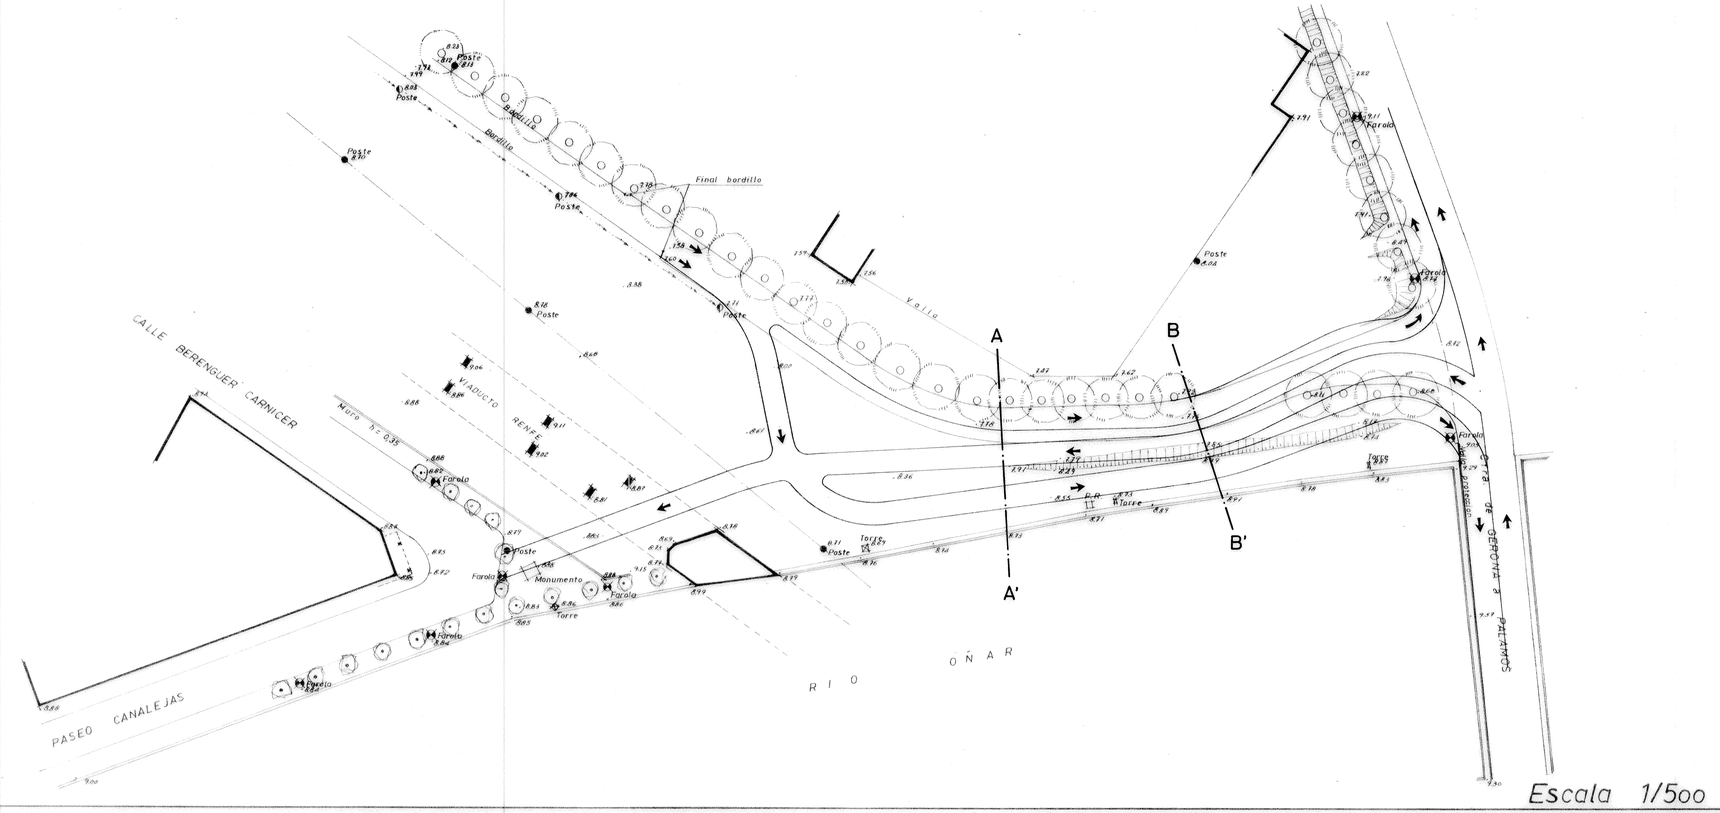

EXCMO. AYUNTAMIENTO DE GERONA

ACCESO AL PASEO CANALEJAS

VIALES SOBRE TOPOGRAFICO

GERONA, JULIO DE 1.979

Arxiu Municipal de Girona. ACCESO AL PASEO CANALEJAS.- 1979